



Provincie
Antwerpen

DIGITALE ATLAS

van de gerangschikte en onbevaarbare waterlopen
en grachten van algemeen belang

Provincie Antwerpen
Departement Leefmilieu - Dienst Integraal Waterbeleid
Koningin Elisabethlei 22
2018 Antwerpen

T 03 240 64 61

diw@provincieantwerpen.be
www.provincieantwerpen.be

Smetloop

A.7.05.2
9063


Dwarsprofiel_04

OPGEMETEN IN: 1999

4

lengteschaal 1/100
hoogteschaal 1/100

Vergelijkingsvlak
.00m.

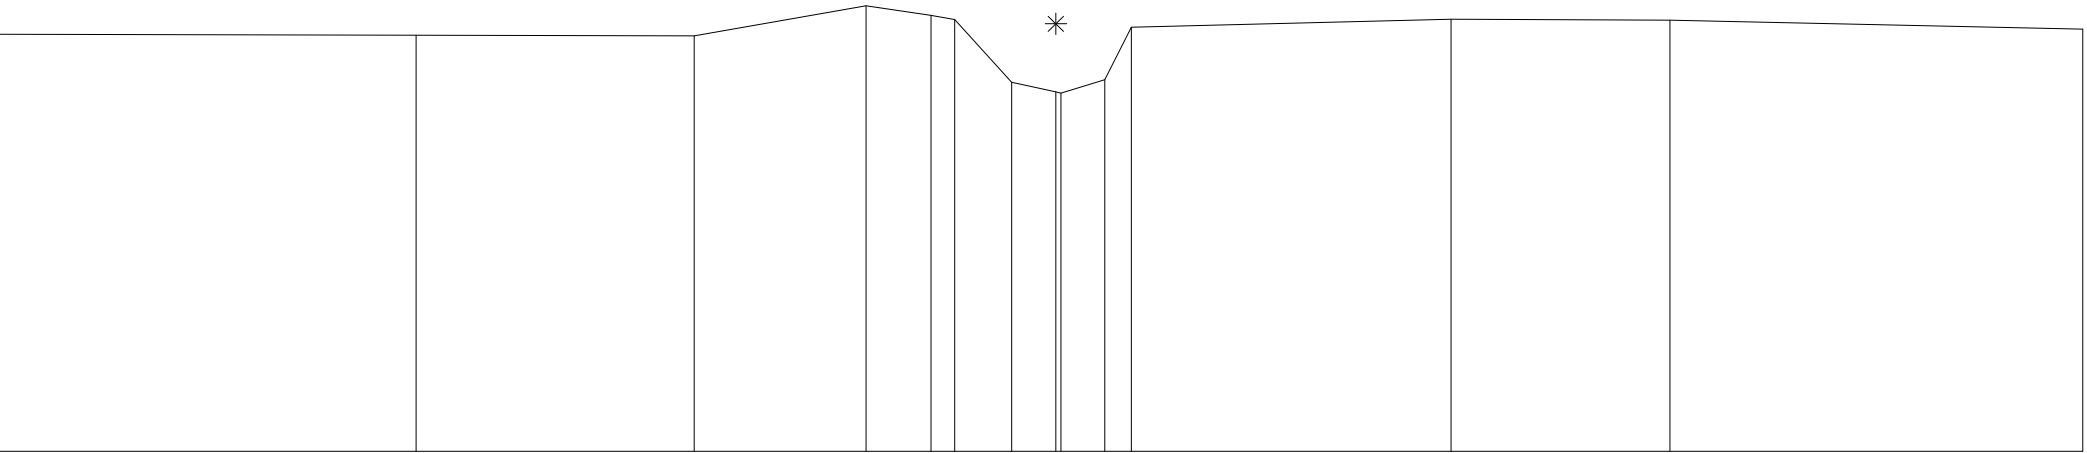

Terreinhoogte	5.52	5.50	5.49	5.89	5.76	5.71	4.88	4.73	4.91	5.61	5.71	5.70	5.58
Tussenafstand		5.51	3.68	2.27	.86	.31	.75	.58	.78	.35	4.23	2.90	5.46