



Provincie

Antwerpen

DIGITALE ATLAS

van de gerangschikte en onbevaarbare waterlopen
en grachten van algemeen belang

Provincie Antwerpen
Departement Leefmilieu - Dienst Integraal Waterbeleid
Koningin Elisabethlei 22
2018 Antwerpen

T 03 240 64 61

diw@provincieantwerpen.be
www.provincieantwerpen.be

Smetloop

A.7.05.2

9063

Dwarsprofiel_09


OPGEMETEN IN:

1999

9

lengteschaal 1/100
hoogteschaal 1/100

Vergelijkingsvlak
1.00m.

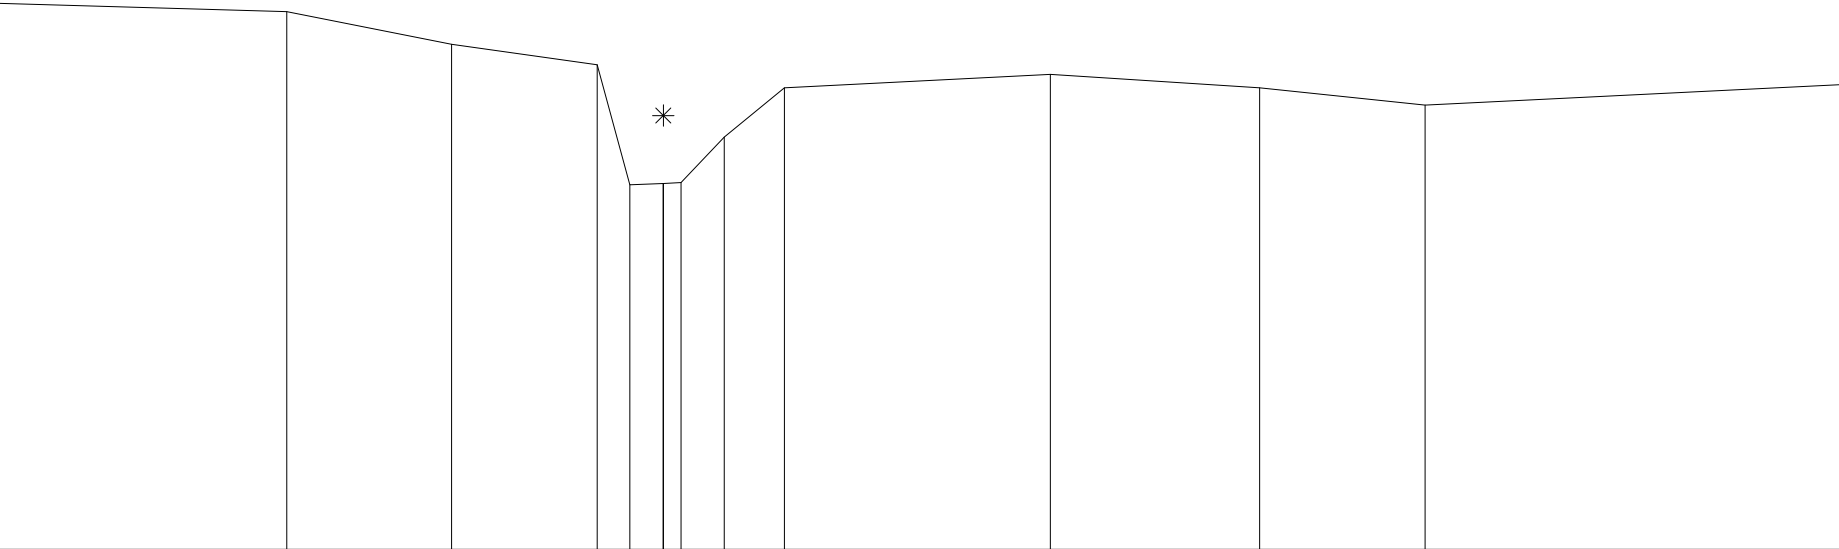

Terreinhoogte	8.22	8.11	7.68	7.41	5.82	5.84	5.85	6.45	7.10	7.28	7.10	6.87	7.14
Tussenafstand		3.81	2.18	1.93	.43	.44	.45	.80	3.52	2.77	2.19	5.50	