



Provincie
Antwerpen

DIGITALE ATLAS

van de gerangschikte en onbevaarbare waterlopen
en grachten van algemeen belang

Provincie Antwerpen
Departement Leefmilieu - Dienst Integraal Waterbeleid
Koningin Elisabethlei 22
2018 Antwerpen

T 03 240 64 61
diw@provincieantwerpen.be
www.provincieantwerpen.be

Babbelsebeek

A.6.17.1
9070


DWARSPROFIEL 53

OPGEMETEN IN: 2017

DWARSPROFIEL 53

Lsch 1/100
Hsch 1/100

V-vlak
0.00m.

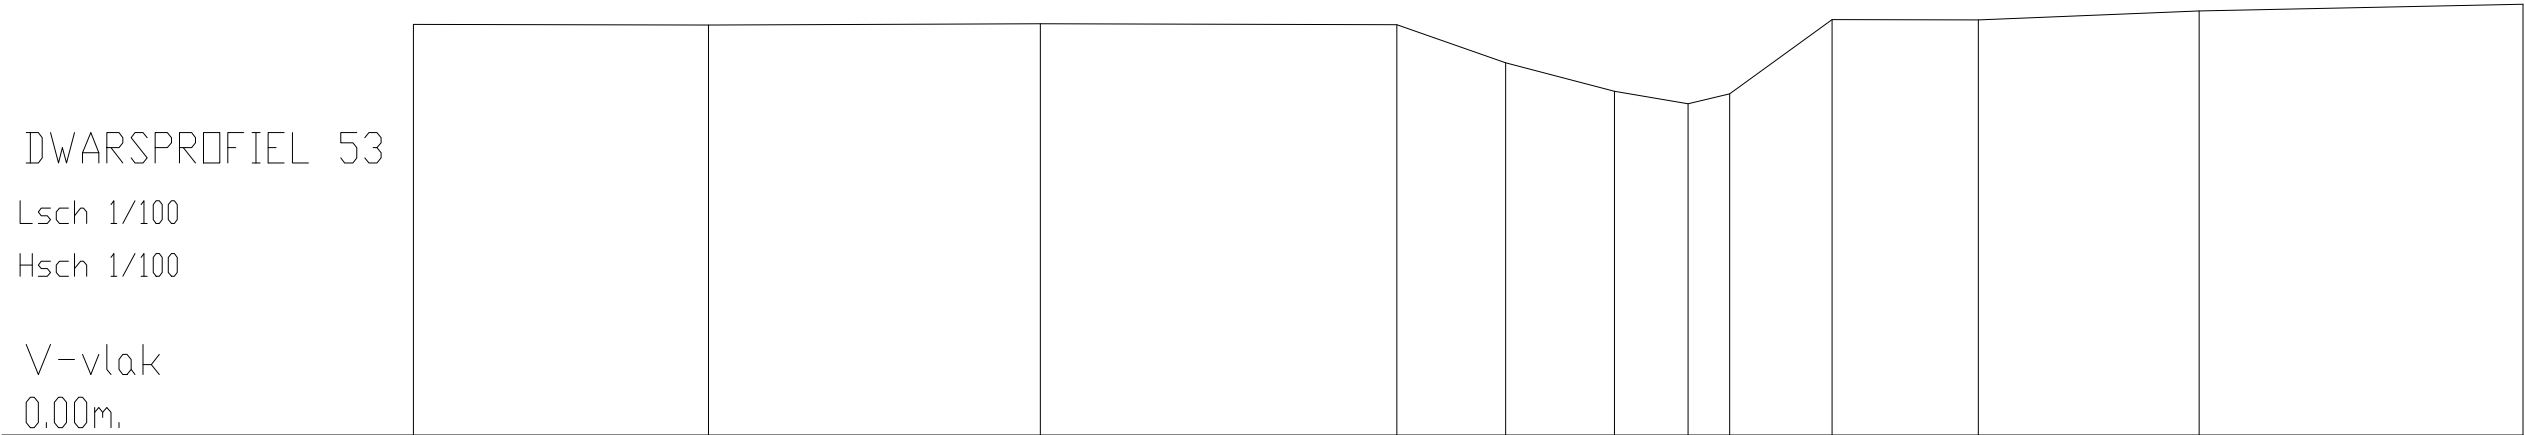

Terreinhoogte	5.43	5.42	5.44	5.43	4.92	4.55	4.38	4.51	5.50	5.49	5.61	5.70
Cumulafstand	0.00	3.90	8.29	13.01	14.45	15.89	16.86	17.41	18.76	20.70	23.62	27.91
Tussenafstand		3.90	4.39	4.72	1.44	1.44	0.97	0.55	1.35	1.93	2.92	4.28