

DIGITALE ATLAS

van de gerangschikte en onbevaarbare waterlopen
en grachten van algemeen belang

Provincie Antwerpen
Departement Leefmilieu - Dienst Integraal Waterbeleid
Koningin Elisabethlei 22
2018 Antwerpen

T 03 240 64 61

diw@provincieantwerpen.be
www.provincieantwerpen.be

Ebroekloop

A.7.05.21
9096

Dwarsprofiel_16


OPGEMETEN IN:

1999

16

lengteschaal 1/100
hoogteschaal 1/100

Vergelijkingsvlak
3.00m.

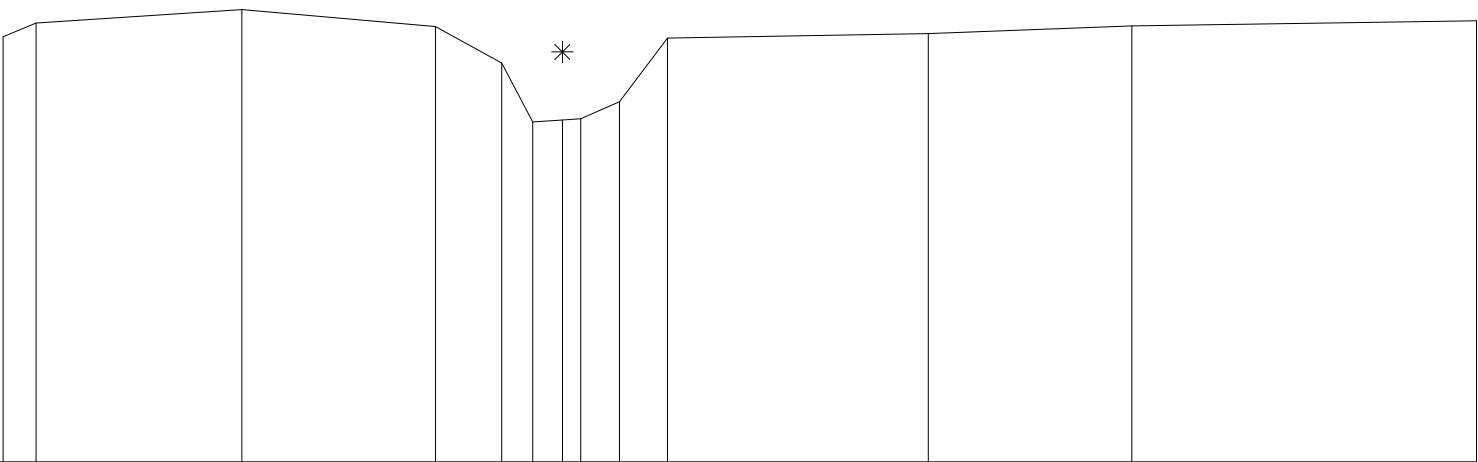

Terreinhoogte	8.62	8.80	8.98	8.76	8.27	7.49	7.52	7.54	7.76	8.60	8.66	8.76	8.83
Tussenafstand	.44	2.72	2.56	.87	.41	.39	.24	.51	.63	3.45	2.70	4.56	