

DIGITALE ATLAS

van de gerangschikte en onbevaarbare waterlopen
en grachten van algemeen belang

Provincie Antwerpen
Departement Leefmilieu - Dienst Integraal Waterbeleid
Koningin Elisabethlei 22
2018 Antwerpen

T 03 240 64 61
diw@provincieantwerpen.be
www.provincieantwerpen.be

Ebroekloop

A.7.05.21
9096

Dwarsprofiel_17


OPGEMETEN IN:

1999

17

lengteschaal 1/100
hoogteschaal 1/100

Vergelijkingsvlak
3.00m.

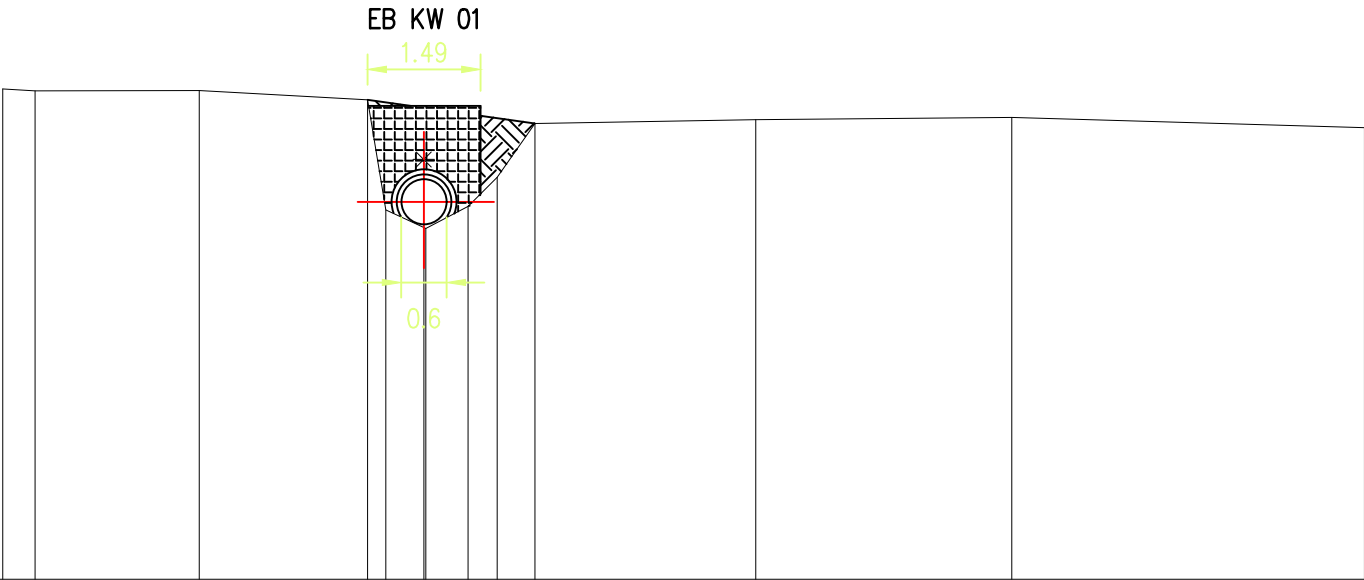

Terreinhoogte	9.49	9.46	9.46	9.34	7.89	7.63	7.93	8.32	9.03	9.08	9.11	8.97
Tussenafstand	.43	2.17	2.23	2.45	0.56	3.95	0	2.92	3.39	4.66		