

DIGITALE ATLAS

van de gerangschikte en onbevaarbare waterlopen  
en grachten van algemeen belang

Provincie Antwerpen  
Departement Leefmilieu - Dienst Integraal Waterbeleid  
Koningin Elisabethlei 22  
2018 Antwerpen

T 03 240 64 61  
  
diw@provincieantwerpen.be  
www.provincieantwerpen.be

Ebroekloop

A.7.05.21  
9096

Dwarsprofiel\_09


OPGEMETEN IN:

1999

9

lengteschaal 1/100  
hoogteschaal 1/100

Vergelijkingsvlak  
2.00m.

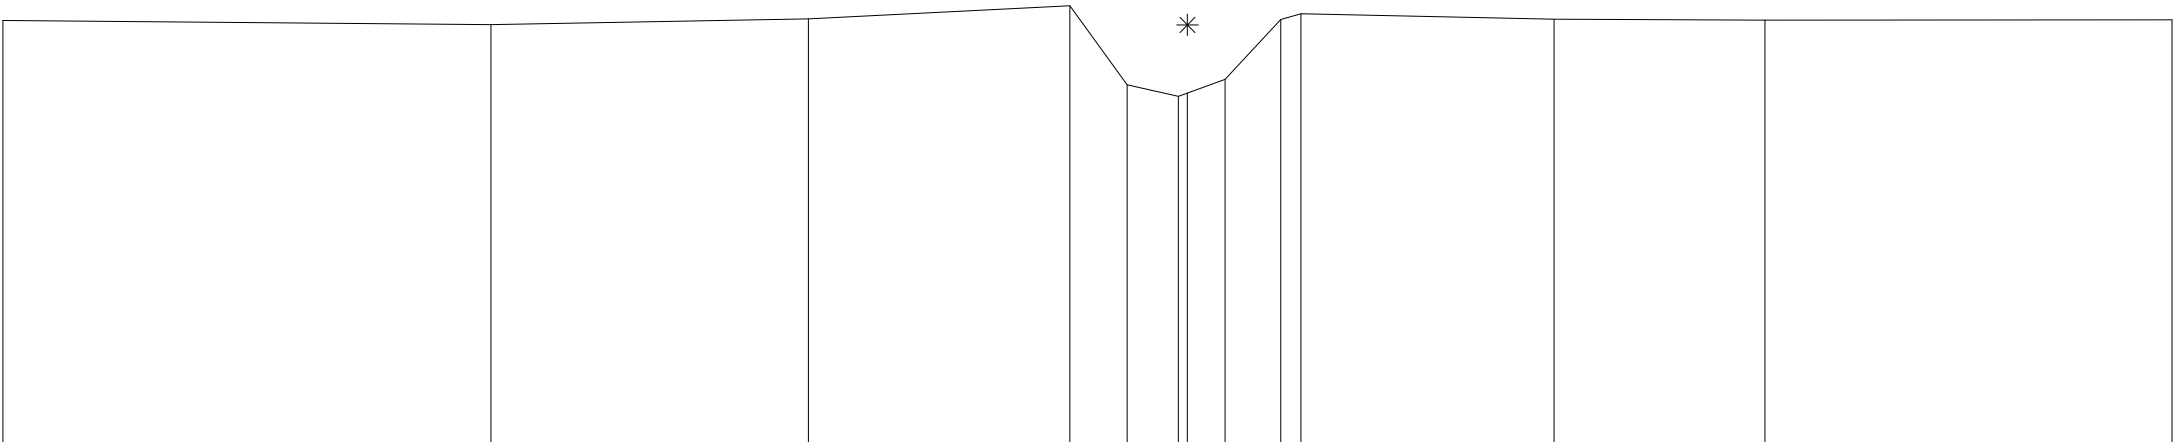

|               |      |      |      |      |      |      |      |      |      |      |      |      |
|---------------|------|------|------|------|------|------|------|------|------|------|------|------|
| Terreinhoogte | 7.59 | 7.53 | 7.60 | 7.78 | 6.73 | 6.68 | 6.80 | 7.89 | 7.87 | 7.60 | 7.59 | 7.59 |
| Tussenafstand |      | 6.45 | 4.20 | 3.46 | .76  | .68  | .20  | .74  | .26  | 3.35 | 2.79 | 5.39 |