



DIGITALE ATLAS

van de gerangschikte en onbevaarbare waterlopen
en grachten van algemeen belang

Provincie Antwerpen
Departement Leefmilieu - Dienst Integraal Waterbeleid
Koningin Elisabethlei 22
2018 Antwerpen

T 03 240 64 61

diw@provincieantwerpen.be
www.provincieantwerpen.be

Goorloop

A.7.12
9123

Dwarsprofiel_55

OPGEMETEN IN:	2001
---------------	------

DWARSPROFIEL 712_55

Hsch 1/100


Lsch 1/100

Vvlak 7m T.A.W.

Hösch 1/100

Lsch 1/100

Vlakt 7m T.A.W.

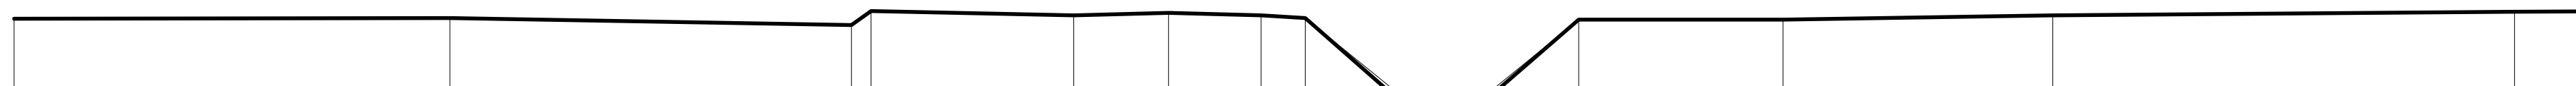

The diagram shows a cross-section of a road with a central ditch. The ground level is represented by a solid black line, and the construction level is shown as a dashed line. The ditch is 7m wide at the top of the embankment. The profile starts at a high elevation on the left, drops to a low point in the center, and then rises to a high elevation on the right. The ground level is generally higher than the construction level, except in the center where the ditch is cut into the ground.

BODEMPEIL	9.39		9.40		9.27	9.53		9.45		9.50		9.45	9.40	7.94	7.78	7.73		9.37		9.37		9.45		9.52
SLIBBODEM														8.05	7.85	7.83								
CUMULAFSTAND	-26.78		-18.59		-11.04	-10.67		-6.86		-5.08		-3.34	-2.51	-0.84	0.00	0.73		2.63		6.47		11.54		20.22
TUSSENAFSTAND		8.19		7.55	0.37		3.81	1.78	1.74	0.83	1.67	0.84	0.73	1.90	3.84	5.07	8.68					8.73		