



DIGITALE ATLAS

van de gerangschikte en onbevaarbare waterlopen
en grachten van algemeen belang

Provincie Antwerpen
Departement Leefmilieu - Dienst Integraal Waterbeleid
Koningin Elisabethlei 22
2018 Antwerpen

T 03 240 64 61

diw@provincieantwerpen.be
www.provincieantwerpen.be

Goorloop

A.7.12
9123

Dwarsprofiel_64

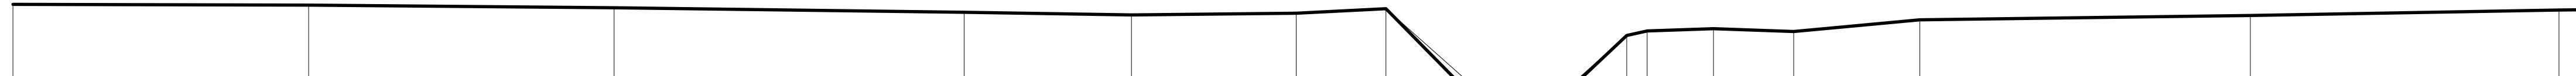
OPGEMETEN IN:	2001
---------------	------

DWARSPROFIEL 712_64

Hsch 1/100

Lsch 1/100

Vvlak 7m T.A.W.

Hsch 1/100 Lsch 1/100 Vvlak 7m T.A.W.																			
BODEMPEIL	10.12	10.10	10.04	9.94	9.88	9.92	10.02	7.79	7.87	7.84	9.42	9.52	9.57	9.51	9.77	9.87	9.99	10.07	
SLIBBODEM								8.07	7.95	7.93									
CUMULAFSTAND	-34.06	-27.38	-20.48	-12.57	-8.79	-5.07	-3.04	-0.83	0.00	0.71	2.40	2.86	4.36	6.17	9.02	16.49	23.46	30.79	
TUSSENAFSTAND		6.68	6.90	7.91	3.78	3.72	2.03	2.21	0.83	0.71	1.69	0.46	1.50	1.81	2.85	7.47	6.97	7.33	