



Provincie
Antwerpen

DIGITALE ATLAS

van de gerangschikte en onbevaarbare waterlopen
en grachten van algemeen belang

Provincie Antwerpen
Departement Leefmilieu - Dienst Integraal Waterbeleid
Koningin Elisabethlei 22
2018 Antwerpen

T 03 240 64 61

diw@provincieantwerpen.be
www.provincieantwerpen.be

Goorloop

A.7.12
9123


Dwarsprofiel_69

OPGEMETEN IN:

2001

DWARSPROFIEL 712_69

Hsch 1/100
Lsch 1/100
Vvlak 7m T.A.W.

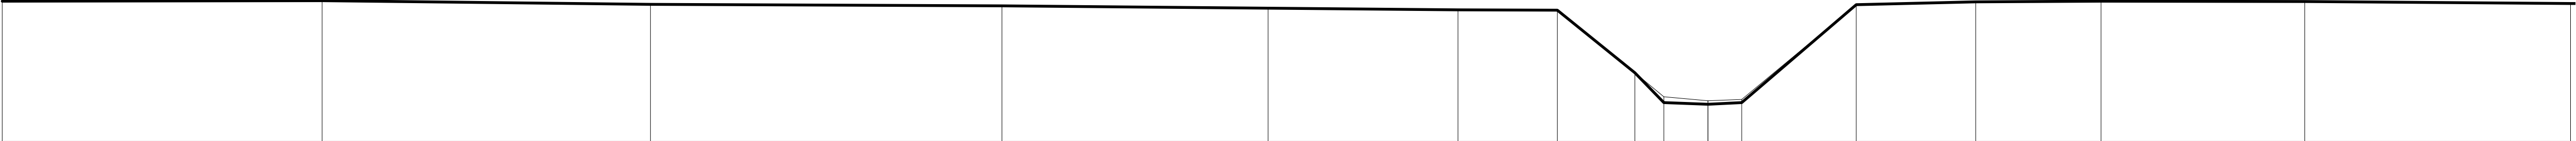

BODEMPEIL	10.56	10.57	10.48	10.44	10.38	10.34	10.33	8.74	7.98	7.94	7.98	10.47	10.54	10.56	10.55	10.50
SLIBBODEM									8.13	8.03	8.06					
CUMULAFSTAND	-43.39	-35.25	-26.90	-17.96	-11.19	-6.36	-3.63	-1.86	-1.12	0.00	0.86	3.77	6.81	10.00	15.18	21.94
TUSSENAFSTAND		8.14	8.35	8.94	6.77	4.83	2.53	1.97	0.74	1.12	0.86	2.91	3.04	3.19	5.18	6.76