



Provincie  
Antwerpen

## DIGITALE ATLAS

van de gerangschikte en onbevaarbare waterlopen  
en grachten van algemeen belang

Provincie Antwerpen  
Departement Leefmilieu - Dienst Integraal Waterbeleid  
Koningin Elisabethlei 22  
2018 Antwerpen

T 03 240 64 61  
diw@provincieantwerpen.be  
www.provincieantwerpen.be

Arkelloop

A.6.17.11  
9132


DWARSPROFIEL 2

OPGEMETEN IN: 2017

### DWARSPROFIEL 2

Lsch 1/100  
Hsch 1/100

V-vlak  
0,00m.

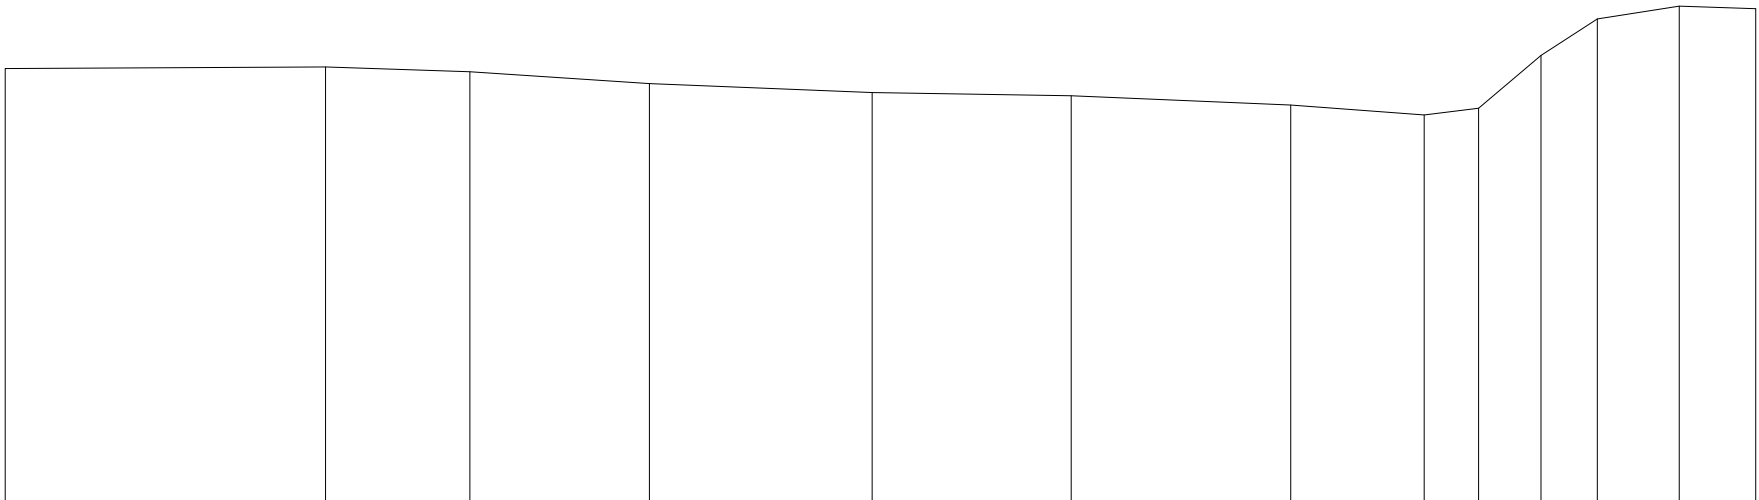

|               |      |      |      |      |       |       |       |       |       |       |       |       |       |
|---------------|------|------|------|------|-------|-------|-------|-------|-------|-------|-------|-------|-------|
| Terreinhoogte | 5,72 | 5,74 | 5,68 | 5,52 | 5,40  | 5,36  | 5,24  | 5,11  | 5,20  | 5,90  | 6,38  | 6,55  | 6,51  |
| Cumulafstand  | 0,00 | 4,24 | 6,15 | 8,52 | 11,47 | 14,10 | 17,01 | 18,77 | 19,49 | 20,31 | 21,06 | 22,14 | 23,15 |
| Tussenafstand |      | 4,24 | 1,91 | 2,37 | 2,94  | 2,63  | 2,90  | 1,76  | 0,72  | 0,82  | 0,75  | 1,09  | 1,01  |