Provincie Antwerpen

DIGITALE ATLAS

van de gerangschikte en onbevaarbare waterlopen
en grachten van algemeen belang

Provincie Antwerpen
Departement Leefmilieu - Dienst Integraal Waterbeleid
Koningin Elisabethlei 22
2018 Antwerpen

T 03 240 64 61

diw@provincieantwerpen.be
www.provincieantwerpen.be

Meirenloop

A.8.15
9142

Dwarsprofiel_119

OPGEMETEN IN: 2000

DWARSPROFIEL 119

K2: VA

Hsch 1/100
Lsch 1/100
Vvlak 16m T.A.W.

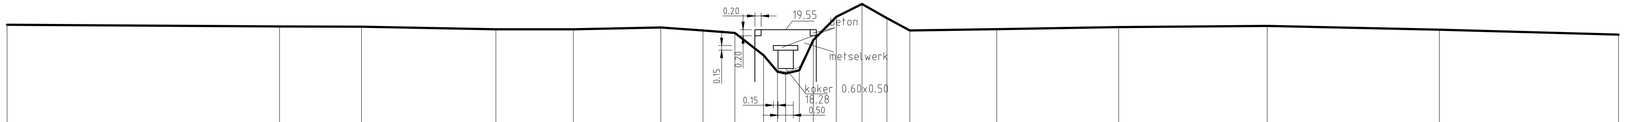

BODEMPEIL	19.71	19.65	19.64	19.56	19.56	19.62	19.52	19.44	18.72	18.18	18.12	18.22	19.21	19.97	20.39	19.92	19.52	19.56	19.63	19.67	19.55	19.39
SLIBBODEM	19.71	19.65	19.64	19.56	19.56	19.62	19.52	19.44	18.72	18.23	18.17	18.32	19.21	19.97	20.39	19.92	19.52	19.56	19.63	19.67	19.55	19.39
CUMULAFSTAND	-25.44	-16.56	-13.89	-9.51	-6.98	-4.13	-2.75	-1.71	-0.78	-0.32	-0.06	0.39	0.85	1.59	2.43	3.24	3.99	6.83	10.80	15.64	21.26	27.10
TUSSENAFSTAND	8.89	2.67	4.38	2.53	2.85	1.38	1.04	0.93	0.46	0.26	0.46	0.75	0.84	0.81	0.75	2.84	3.98	4.84	5.61	5.84		