



DIGITALE ATLAS

van de gerangschikte en onbevaarbare waterlopen
en grachten van algemeen belang

Provincie Antwerpen
Departement Leefmilieu - Dienst Integraal Waterbeleid
Koningin Elisabethlei 22
2018 Antwerpen

T 03 240 64 61

diw@provincieantwerpen.be
www.provincieantwerpen.be

Meirenloop


A.8.15
9142

DWARSPROFIEL_82

OPGEMETEN IN:	2000
---------------	------

DWARSPROFIEL 82

Hsch 1/100
Lsch 1/100
Vvlak 13m T.A.W.

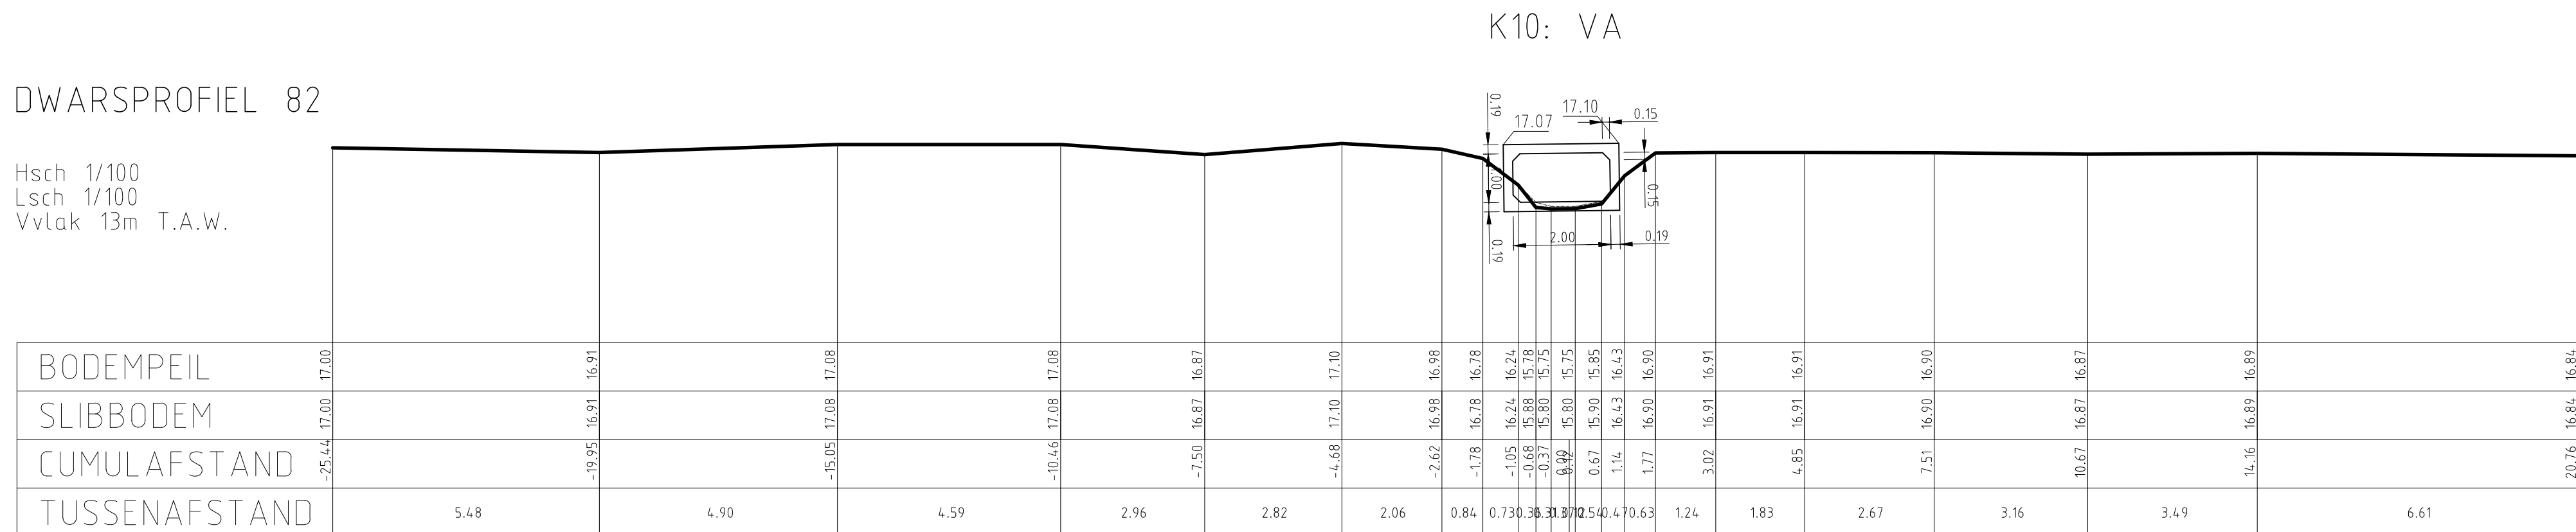

K10: VA