



Provincie
Antwerpen

DIGITALE ATLAS

van de gerangschikte en onbevaarbare waterlopen
en grachten van algemeen belang

Provincie Antwerpen
Departement Leefmilieu - Dienst Integraal Waterbeleid
Koningin Elisabethlei 22
2018 Antwerpen

T 03 240 64 61

diw@provincieantwerpen.be
www.provincieantwerpen.be

Plasloop

A.7.05.1
9203


Dwarsprofiel_01

OPGEMETEN IN: 1999

1

lengteschaal 1/100
hoogteschaal 1/100

Vergelijkingsvlak
−1.00m.

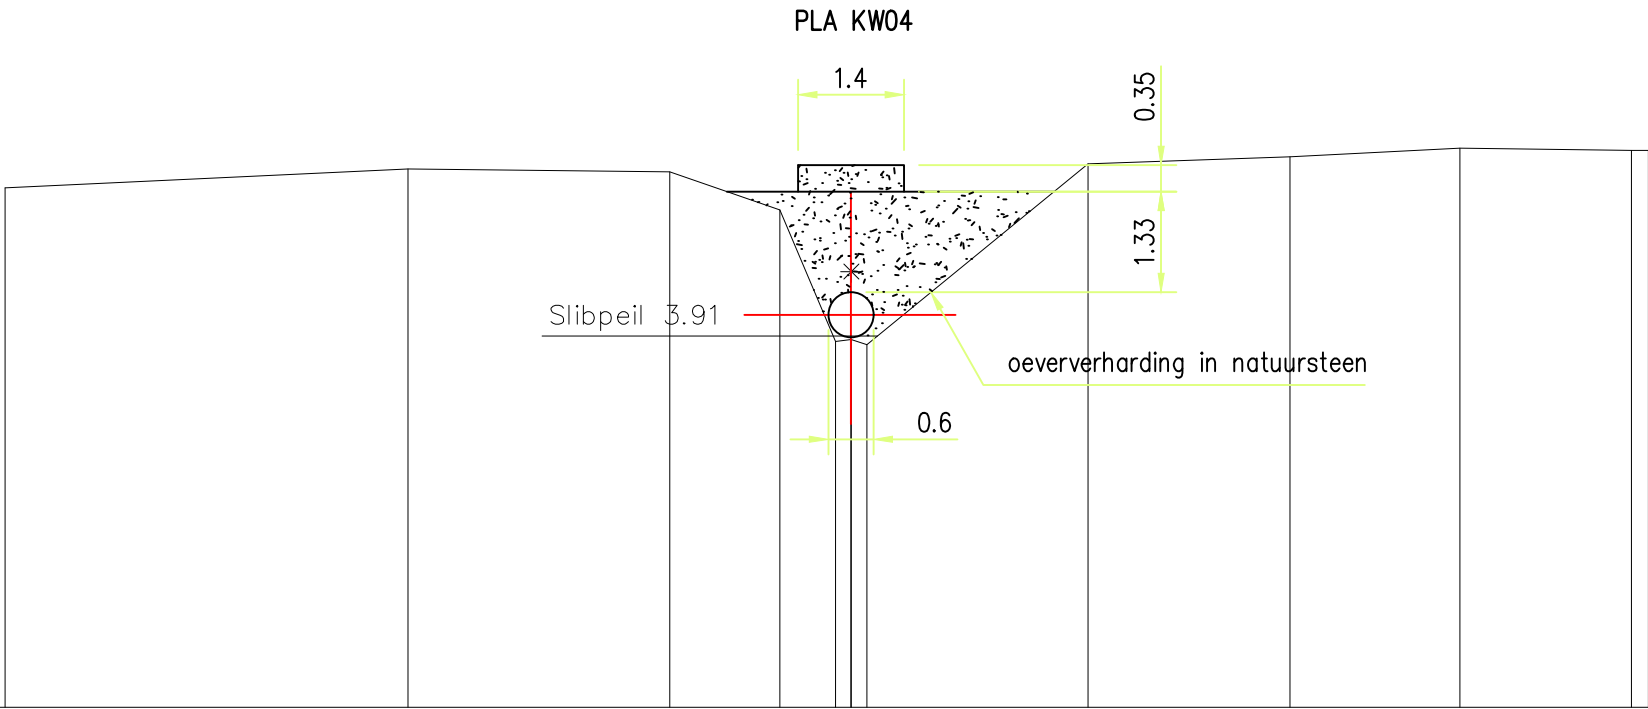

Terreinhoogte	5.87	6.12	6.08	5.58	5.86	6.19	6.28	6.40	6.37
Tussenafstand		5.33	3.46	1.45	0.74	2.93	2.67	2.24	2.27