



Provincie
Antwerpen

DIGITALE ATLAS

van de gerangschikte en onbevaarbare waterlopen
en grachten van algemeen belang

Provincie Antwerpen
Departement Leefmilieu - Dienst Integraal Waterbeleid
Koningin Elisabethlei 22
2018 Antwerpen

T 03 240 64 61

diw@provincieantwerpen.be
www.provincieantwerpen.be

Plasloop

A.7.05.1
9203


Dwarsprofiel_03

OPGEMETEN IN: 1999

3

lengteschaal 1/100
hoogteschaal 1/100

Vergelijkingsvlak
.00m.

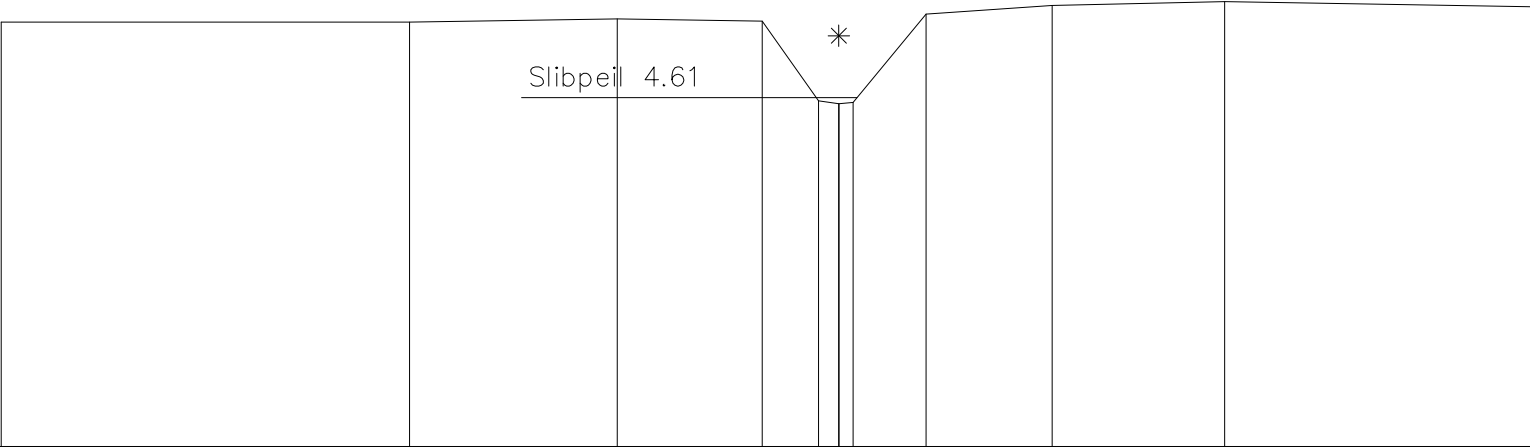

Terreinhoogte	5.61	5.61	5.65	5.62	4.57	4.57	4.57	5.71	5.83	5.88	5.81
Tussenafstand		5.40	2.75	1.92	.74	2.00	.96	1.67	2.28		4.05