



Provincie
Antwerpen

DIGITALE ATLAS

van de gerangschikte en onbevaarbare waterlopen
en grachten van algemeen belang

Provincie Antwerpen
Departement Leefmilieu - Dienst Integraal Waterbeleid
Koningin Elisabethlei 22
2018 Antwerpen

T 03 240 64 61

diw@provincieantwerpen.be
www.provincieantwerpen.be

Plasloop

A.7.05.1
9203


Dwarsprofiel_04

OPGEMETEN IN: 1999

4

lengteschaal 1/100
hoogteschaal 1/100

Vergelijkingsvlak
.00m.

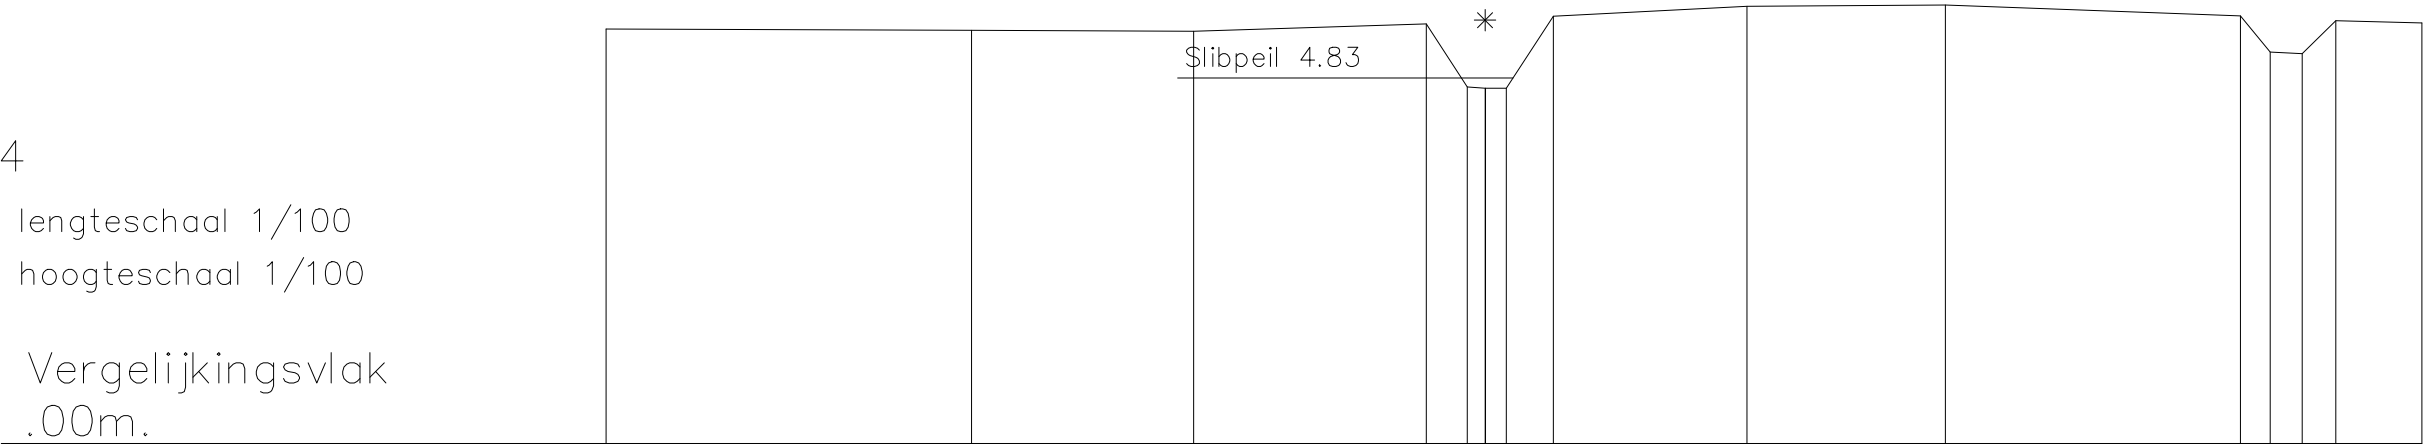

Terreinhoogte	5.48	5.46	5.45	5.55	4.71	4.70	5.65	5.78	5.80	5.65	5.18	5.15	5.59	5.56
Tussenafstand		4.83	2.94	3.08	5.42	0.062	2.56	2.63	3.90	.394	.245	1.14		