



Provincie
Antwerpen

DIGITALE ATLAS

van de gerangschikte en onbevaarbare waterlopen
en grachten van algemeen belang

Provincie Antwerpen
Departement Leefmilieu - Dienst Integraal Waterbeleid
Koningin Elisabethlei 22
2018 Antwerpen

T 03 240 64 61

diw@provincieantwerpen.be
www.provincieantwerpen.be

Plasloop

A.7.05.1
9203


Dwarsprofiel_07

OPGEMETEN IN: 1999

7

lengteschaal 1/100
hoogteschaal 1/100

Vergelijkingsvlak
1.00m.

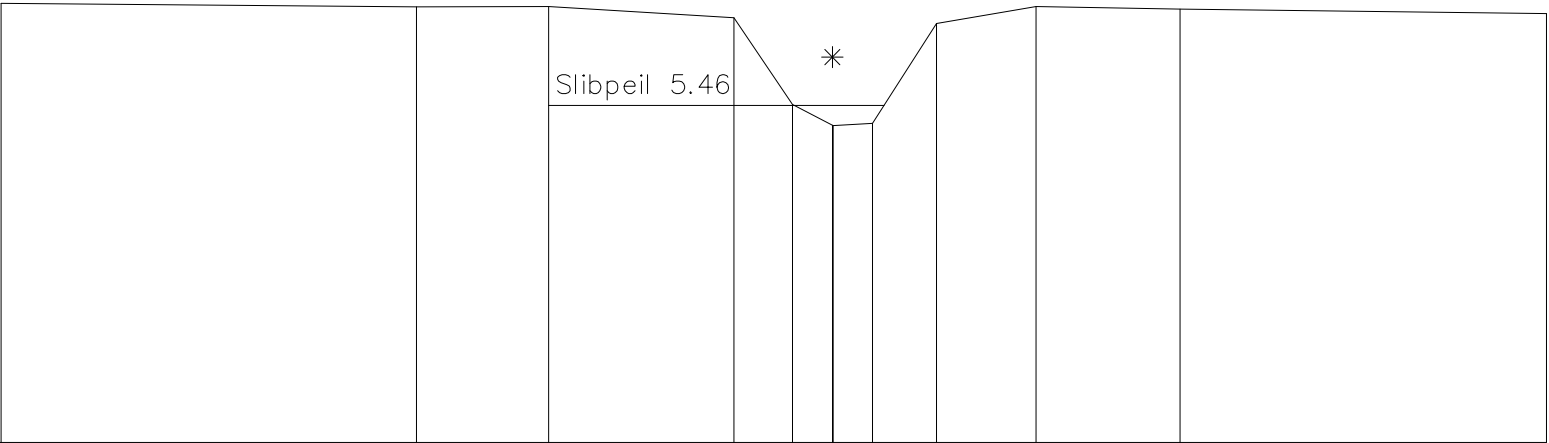

Terreinhoogte	6.81	6.76	6.77	6.62	5.47	5.20	5.22	6.54	6.77	6.73	6.67
Tussenafstand		5.50	1.75	2.45	.77	.50	.52	.85	1.32	1.90	4.85