

DIGITALE ATLAS

van de gerangschikte en onbevaarbare waterlopen
en grachten van algemeen belang

Provincie Antwerpen
Departement Leefmilieu - Dienst Integraal Waterbeleid
Koningin Elisabethlei 22
2018 Antwerpen

T 03 240 64 61

diw@provincieantwerpen.be
www.provincieantwerpen.be

Kleine Aa of Weerijsbeek


A.4.02
9503

DWARSPROFIEL 199

OPGEMETEN IN: 2003

DWARSPROFIEL 199

Km 4980.94m
Hsch 1/100
Lsch 1/100
Vvlak 10.00T.A.W.

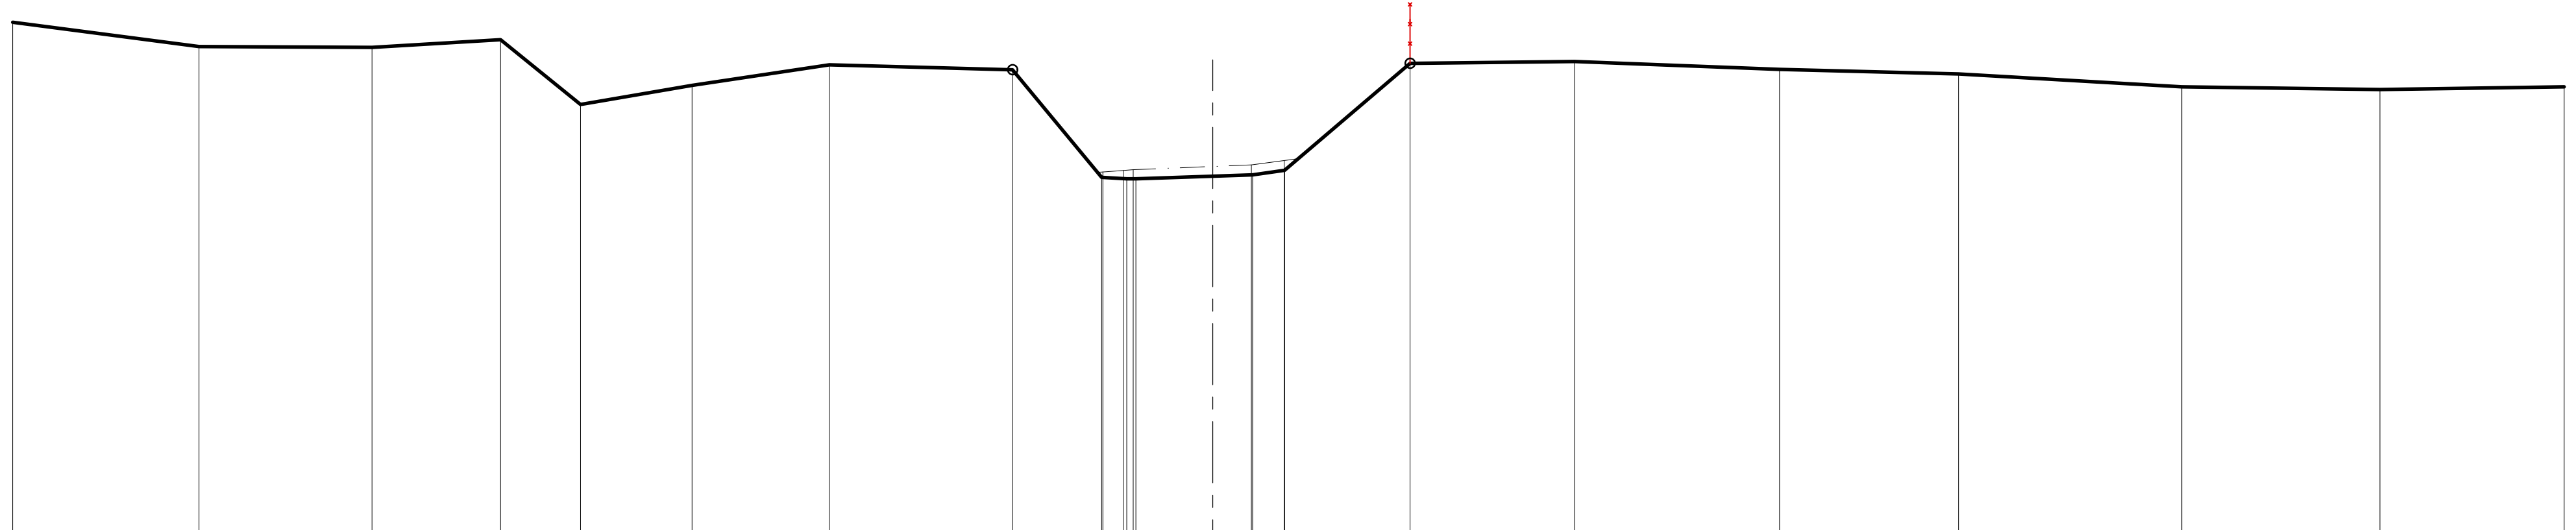

HOOGTEPEIL	20.77	20.27	20.25	20.41	19.09	19.48	19.90	19.80	17.71	17.60	17.59	17.58	17.65	17.75	19.93	19.96	19.80	19.71	19.45	19.40	19.45
HOOGTEPEIL SLIB									17.71	17.60	17.59	17.58	17.65	17.75							
TUSSENAFSTAND		3.80	3.53	2.62	1.63	2.27	2.80	3.74	1.81	0.51	0.19	1.57	0.81	0.65	2.56	3.35	4.18	3.65	4.55	4.04	3.76
KUMULAFSTAND	-24.46	-20.66	-17.14	-14.52	-12.89	-10.62	-7.82	-4.08	-2.27	-1.59	-1.40	0.00	0.81	1.47	4.02	7.37	11.55	15.20	19.75	23.79	27.55