



Provincie
Antwerpen

DIGITALE ATLAS

van de gerangschikte en onbevaarbare waterlopen
en grachten van algemeen belang

Provincie Antwerpen
Departement Leefmilieu - Dienst Integraal Waterbeleid
Koningin Elisabethlei 22
2018 Antwerpen

T 03 240 64 61

diw@provincieantwerpen.be
www.provincieantwerpen.be

Merkske


A.4.15
9617

Dwarsprofiel_22

OPGEMETEN IN: 2000

DWARSPROFIEL 22

Hsch 1/100
Lsch 1/100
Vvlak 10m T.A.W.

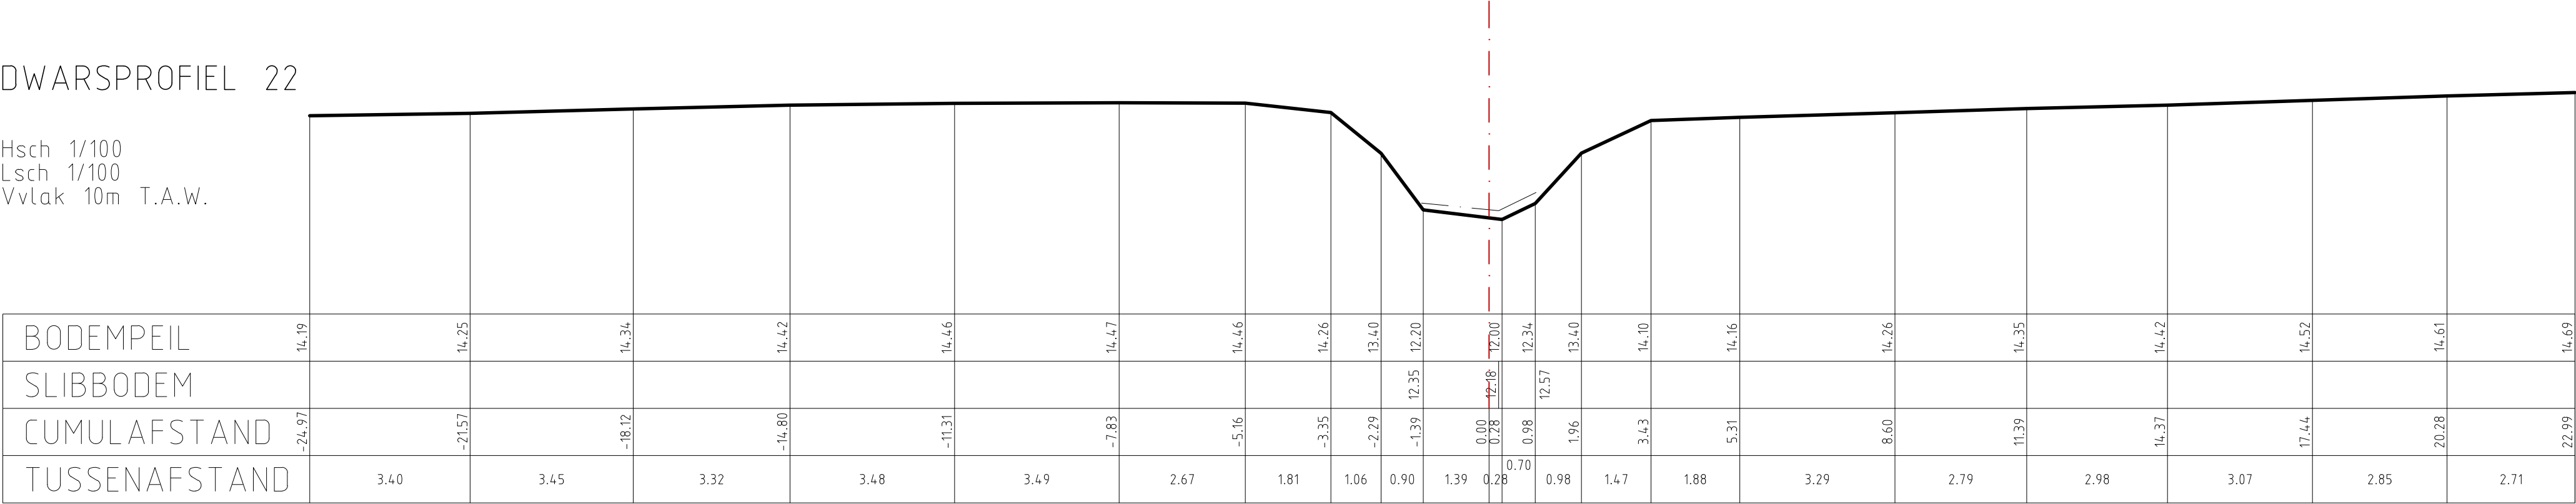

BODEMPEIL	14.19	14.25	14.34	14.42	14.46	14.47	14.46	14.26	13.40	12.20	12.00	12.34	13.40	14.10	14.16	14.26	14.35	14.42	14.52	14.61	14.69
SLIBBODEM										12.35	12.18	12.57									
CUMULAFSTAND	-24.97	-21.57	-18.12	-14.80	-11.31	-7.83	-5.16	-3.35	-2.29	-1.39	0.00	0.78	0.98	1.96	3.43	5.31	8.60	11.39	14.37	17.44	20.28
TUSSENAFSTAND	3.40	3.45	3.32	3.48	3.49	2.67	1.81	1.06	0.90	1.39	0.28	0.70	0.98	1.47	1.88	3.29	2.79	2.98	3.07	2.85	2.71