DWARSPROFIEL 117

Hsch 1/100
Lsch 1/100
Vvlak 5m T.A.W.

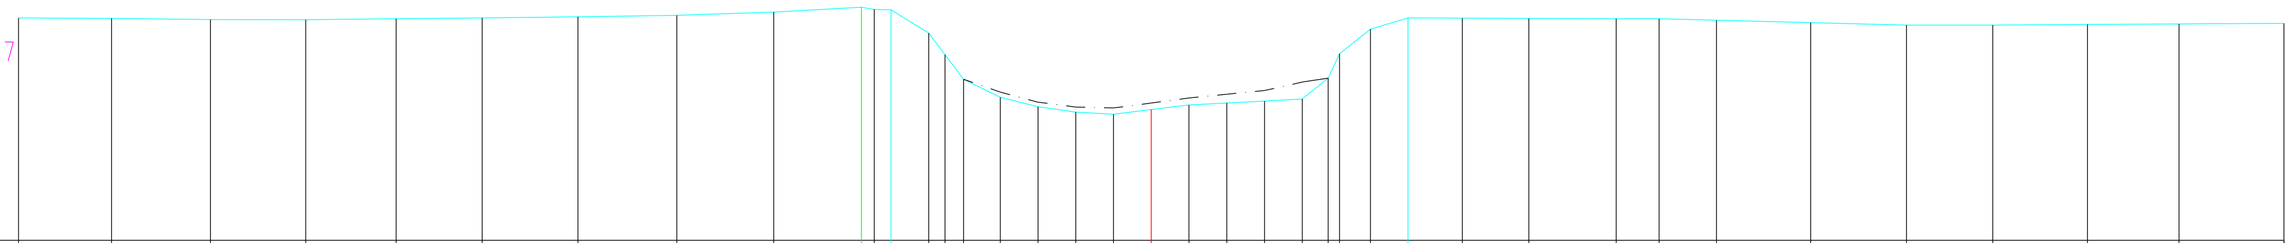

BODEMPEIL	10.89	10.88	10.84	10.84	10.87	10.89	10.92	10.96	11.04	11.17	11.11	11.11	10.49	9.92	9.27	8.79	8.54	8.39	8.34	8.47	8.59	8.64	8.69	8.75	9.3	9.94	10.59	10.89	10.88	10.88	10.87	10.87	10.83	10.76	10.7	10.7	10.72	10.73	10.75
SLIBBODEM															9.27	8.93	8.66	8.53	8.51	8.64	8.77	8.87	8.97	9.19	9.3														
CUMULAFSTAND	-30	-27.54	-24.92	-22.39	-20	-17.72	-15.18	-12.57	-10	-7.68	-7.34	-6.89	-5.89	-5.46	-4.97	-4	-3	-2	-1	0	1	2	3	4	4.68	4.78	5.81	6.8	8.24	10	12.31	13.45	14.97	17.47	20	22.29	24.79	27.22	30
TUSSENAFSTAND		2.46	2.62	2.53	2.39	2.28	2.54	2.62	2.57	2.32	0.34	0.44	1	0.43	0.49	0.97	1	1	1	1	1	1	1	1	0.68	0.3	0.82	0.99	1.44	1.76	2.31	1.14	1.52	2.5	2.53	2.29	2.51	2.43	2.78