# DWARSPROFIEL 156

Hsch 1/100
Lsch 1/100
Vvlak 5m T.A.W.

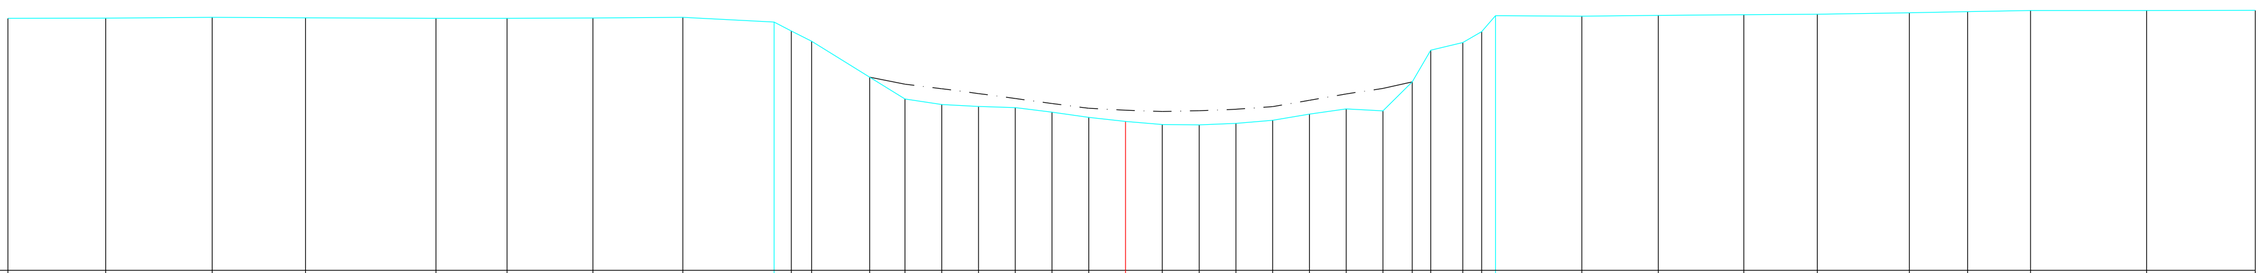

| |
|---|
| BODEMPEIL | 11.85 | 11.86 | 11.88 | 11.87 | 11.85 | 11.85 | 11.86 | 11.88 | 11.75 | 11.51 | 11.23 | 10.25 | 9.66 | 9.51 | 9.45 | 9.43 | 9.3 | 9.16 | 9.05 | 8.97 | 8.95 | 8.99 | 9.08 | 9.25 | 9.39 | 9.34 | 10.12 | 10.98 | 11.19 | 11.49 | 11.92 | 11.91 | 11.93 | 11.95 | 11.96 | 12 | 12.03 | 12.06 | 12.07 | 12.07 |
| SLIBBODEM | | | | | | | | | | | | 10.25 | 10.06 | 9.94 | 9.81 | 9.67 | 9.54 | 9.4 | 9.35 | 9.32 | 9.34 | 9.38 | 9.45 | 9.62 | 9.8 | 9.94 | 10.12 | | | | | | | | | | | | | |
| CUMULAFSTAND | -30.39 | -27.74 | -24.84 | -22.3 | -18.75 | -16.82 | -14.49 | -12.04 | -9.56 | -9.09 | -8.54 | -6.96 | -6 | -5 | -4 | -3 | -2 | -1 | 0 | 1 | 2 | 3 | 4 | 5 | 6 | 7 | 7.79 | 8.3 | 9.17 | 9.68 | 10.06 | 12.41 | 14.49 | 16.81 | 18.81 | 21.31 | 22.9 | 24.61 | 27.77 | 30.72 |
| TUSSENAFSTAND | | 2.66 | 2.9 | 2.54 | 3.55 | 1.93 | 2.34 | 2.44 | 2.48 | 0.47 | 0.56 | 1.58 | 0.96 | 1 | 1 | 1 | 1 | 1 | 1 | 1 | 1 | 1 | 1 | 1 | 1 | 1 | 0.79 | 0.51 | 0.87 | 0.51 | 0.38 | 2.35 | 2.08 | 2.32 | 2 | 2.5 | 1.59 | 1.71 | 3.16 | 2.96 |