DWARSPROFIEL 171

Hsch 1/100
Lsch 1/100
Vvlak 5m T.A.W.

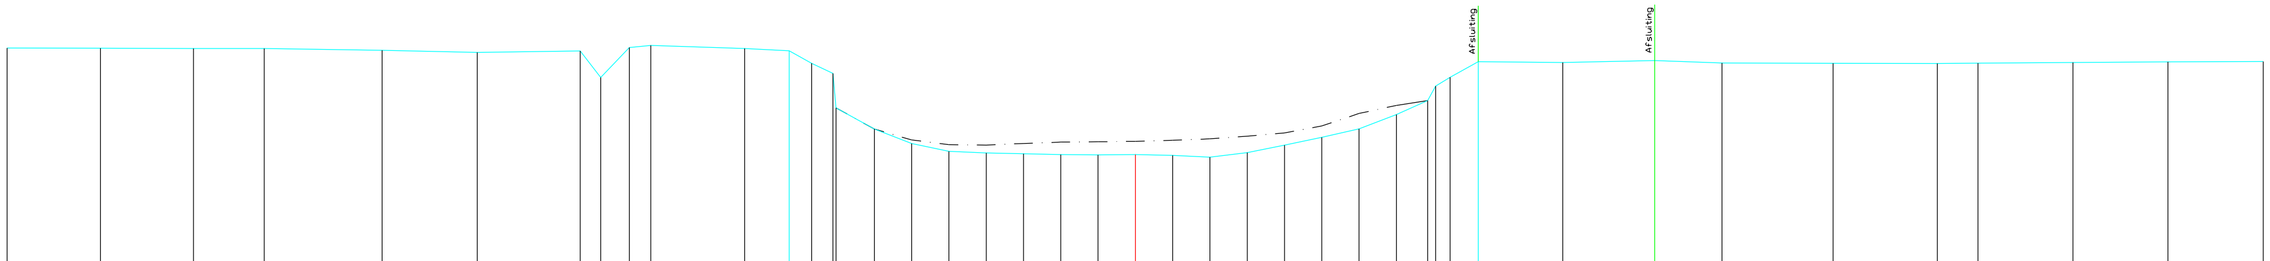

BODEMPEIL	12.65	12.65	12.64	12.64	12.59	12.54	12.58	11.86	12.67	12.72	12.64	12.58	12.24	11.97	11.05	10.48	10.10	9.89	9.84	9.82	9.80	9.79	9.80	9.77	9.73	9.85	10.05	10.26	10.49	10.87	11.25	11.63	11.87	12.29	12.19	12.27	12.32	12.25	12.25	12.24	12.25	12.27	12.28	12.29
SLIBBODEM																10.48	10.19	10.06	10.05	10.09	10.13	10.14	10.15	10.18	10.22	10.29	10.38	10.56	10.90	11.12	11.25												
CUMULAFSTAND	-30.26	-27.76	-25.26	-23.36	-20.20	-17.65	-14.89	-14.34	-13.57	-13.00	-10.48	-9.29	-8.68	-8.11	-8.03	-7.00	-6.00	-5.00	-4.00	-3.00	-2.00	-1.00	0.00	1.00	2.00	3.00	4.00	5.00	6.00	7.00	7.84	8.05	8.44	9.19	9.20	11.46	13.93	15.73	18.71	21.51	22.60	25.14	27.69	30.25
TUSSENAFSTAND		2.50	2.49	1.90	3.16	2.55	2.76	0.55	0.77	0.58	2.52	1.19	0.60	0.08	0.57	1.03	1.00	1.00	1.00	1.00	1.00	1.00	1.00	1.00	1.00	1.00	1.00	1.00	1.00	1.00	0.84	0.39	0.21	0.01	0.75	2.26	2.46	1.80	2.98	2.80	1.09	2.54	2.55	2.56