DWARSPROFIEL 172

Hsch 1/100
Lsch 1/100
Vvlak 5m T.A.W.

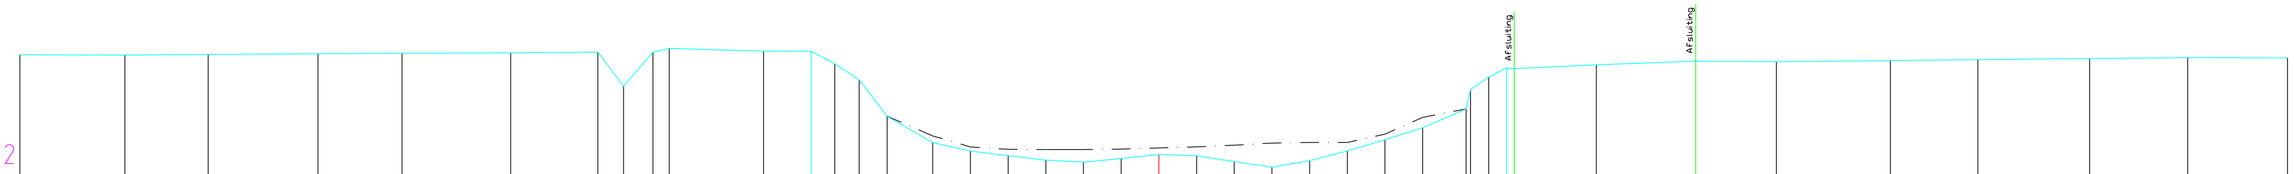

BODEMPEIL	12.64	12.63	12.64	12.66	12.67	12.69	12.70	11.80	12.70	12.80	12.73	12.73	12.40	11.97	11.01	10.31	10.08	9.96	9.84	9.79	9.88	9.99	9.96	9.80	9.65	9.83	10.08	10.38	10.70	11.20	11.71	12.05	12.29	12.27	12.37	12.47	12.45	12.48	12.51	12.54	12.56	12.55
SLIBBODEM															11.01	10.48	10.19	10.13	10.12	10.12	10.13	10.16	10.19	10.24	10.29	10.31	10.31	10.53	10.97	11.20												
CUMULAFSTAND	-30.22	-27.43	-25.22	-22.31	-20.08	-17.20	-14.88	-14.20	-13.42	-12.99	-10.49	-9.22	-8.60	-7.95	-7.21	-6.00	-5.00	-4.00	-3.00	-2.00	-1.00	0.00	1.00	2.00	3.00	4.00	5.00	6.00	7.00	8.15	8.27	8.75	9.22	9.43	11.61	14.24	16.39	19.41	21.73	24.69	27.30	29.95
TUSSENAFSTAND		2.79	2.21	2.92	2.23	2.88	2.32	0.68	0.78	0.43	2.50	1.26	0.62	0.65	0.74	1.21	1.00	1.00	1.00	1.00	1.00	1.00	1.00	1.00	1.00	1.00	1.00	1.00	1.00	1.15	0.12	0.49	0.47	0.21	2.18	2.63	2.14	3.02	2.33	2.96	2.60	2.65