DWARSPROFIEL 185

Hsch 1/100
Lsch 1/100
Vvlak 7m T.A.W.

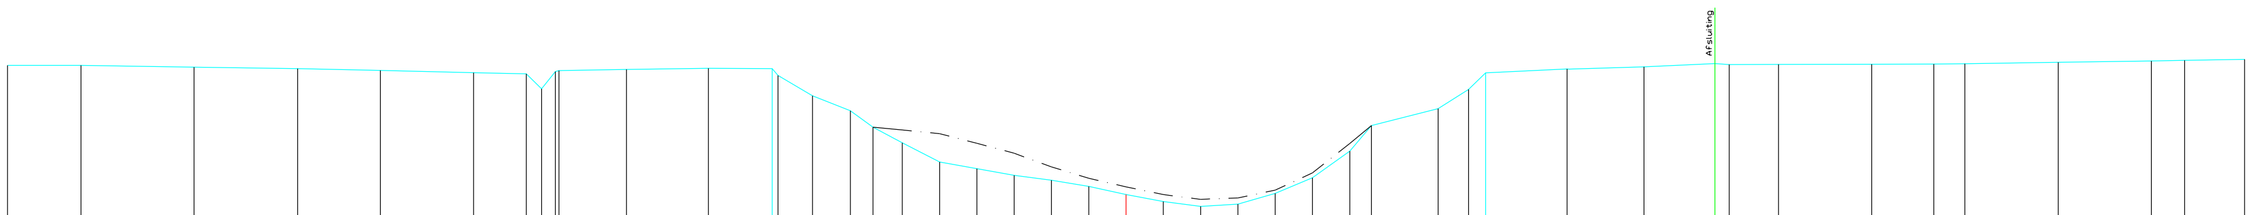

BODEMPEIL	13.12	13.12	13.08	13.04	12.99	12.93	12.89	12.49	12.96	12.98	13.01	13.04	13.04	12.85	12.31	11.91	11.47	11.05	10.53	10.35	10.17	10.04	9.88	9.66	9.47	9.34	9.40	9.69	10.11	10.82	11.51	11.96	12.48	12.92	13.02	13.08	13.17	13.14	13.15	13.15	13.15	13.17	13.20	13.24	13.26	13.28
SLIBBODEM																	11.47	11.39	11.29	11.03	10.76	10.40	10.10	9.86	9.66	9.53	9.57	9.78	10.24	11.03	11.51														
CUMULAFSTAND	-30.00	-28.03	-25.00	-22.22	-20.00	-17.50	-16.09	-15.68	-15.31	-15.21	-13.40	-11.20	-9.49	-9.34	-8.41	-7.39	-6.79	-6.00	-5.00	-4.00	-3.00	-2.00	-1.00	0.00	1.00	2.00	3.00	4.00	5.00	6.00	6.58	8.37	9.18	9.64	11.83	13.89	15.80	16.18	17.50	20.00	21.67	22.50	25.00	27.50	28.39	30.00
TUSSENAFSTAND		1.97	3.03	2.78	2.22	2.50	1.41	0.41	0.09	1.81	2.20	1.71	0.15	0.93	1.02	0.61	0.79	1.00	1.00	1.00	1.00	1.00	1.00	1.00	1.00	1.00	1.00	1.00	1.00	1.00	0.58	1.79	0.81	0.46	2.19	2.06	1.90	0.38	1.32	2.50	1.67	0.83	2.50	2.50	0.89	1.61
									0.37																																				