DWARSPROFIEL 200

Hsch 1/100
Lsch 1/100
Vvlak 7m T.A.W.

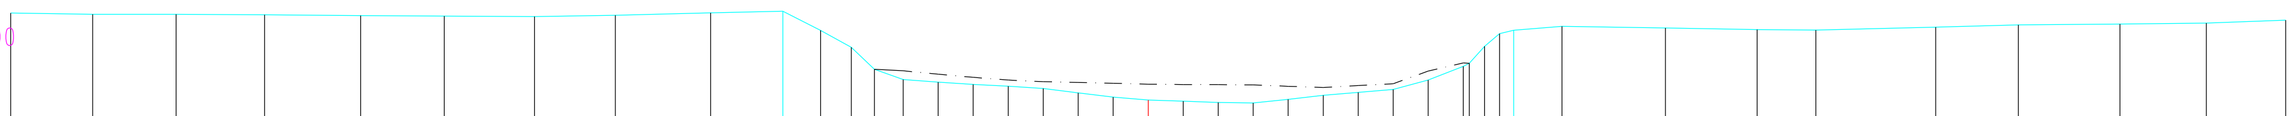

BODEMPEIL	12.68	12.64	12.64	12.63	12.60	12.59	12.58	12.61	12.69	12.73	12.18	11.70	11.07	10.78	10.70	10.64	10.59	10.52	10.40	10.28	10.19	10.16	10.13	10.11	10.21	10.33	10.41	10.50	10.76	11.16	11.25	11.73	12.09	12.19	12.30	12.25	12.21	12.19	12.28	12.34	12.36	12.39	12.47
SLIBBODEM													11.07	11.03	10.93	10.84	10.76	10.72	10.70	10.67	10.65	10.64	10.63	10.62	10.59	10.55	10.61	10.66	11.02	11.25	11.25												
CUMULAFSTAND	-32.50	-30.16	-27.77	-25.24	-22.50	-20.11	-17.53	-15.22	-12.50	-10.44	-9.36	-8.48	-7.82	-7.00	-6.00	-5.00	-4.00	-3.00	-2.00	-1.00	0.00	1.00	2.00	3.00	4.00	5.00	6.00	7.00	8.00	9.00	9.48	9.61	10.04	10.44	11.82	14.78	17.40	19.08	22.50	24.86	27.76	30.23	32.50
TUSSENAFSTAND	2.34	2.39	2.53	2.74	2.39	2.58	2.31	2.72	2.06	1.08	0.88	0.66	0.82	1.00	1.00	1.00	1.00	1.00	1.00	1.00	1.00	1.00	1.00	1.00	1.00	1.00	1.00	1.00	1.00	1.00	0.44	0.40	1.38	2.96	2.62	1.68	3.42	2.36	2.90	2.47	2.27							
																															0.18	0.43											