DWARSPROFIEL 202

Hsch 1/100
Lsch 1/100
Vvlak 7m T.A.W.

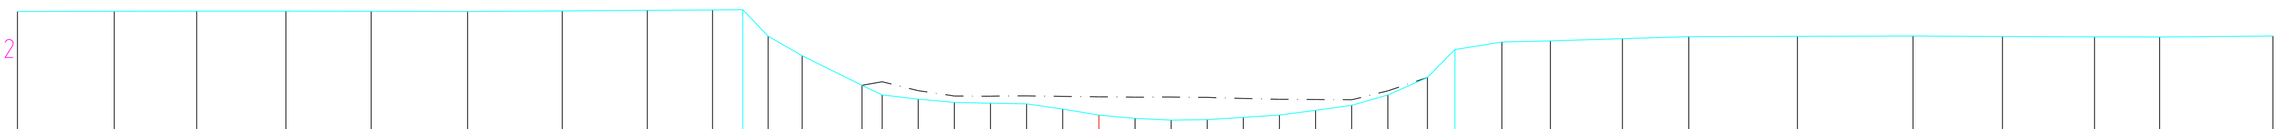

BODEMPEIL	13.02	13.03	13.03	13.03	13.03	13.02	13.04	13.06	13.07	13.08	12.34	11.80	10.98	10.72	10.60	10.51	10.49	10.47	10.32	10.16	10.07	10.02	10.03	10.09	10.16	10.29	10.43	10.72	11.20	11.97	12.18	12.21	12.27	12.33	12.34	12.35	12.33	12.32	12.32	12.34
SLIBBODEM													10.98	11.08	10.83	10.68	10.68	10.69	10.68	10.66	10.65	10.66	10.65	10.62	10.59	10.59	10.58	10.83	11.20											
CUMULAFSTAND	-29.93	-27.25	-24.98	-22.50	-20.14	-17.47	-14.85	-12.50	-10.69	-9.86	-9.15	-8.21	-6.56	-6.00	-5.00	-4.00	-3.00	-2.00	-1.00	0.00	1.00	2.00	3.00	4.00	5.00	6.00	7.00	8.00	9.09	9.86	11.16	12.50	14.49	16.33	19.34	22.54	25.01	27.56	29.36	32.50
TUSSENAFSTAND		2.68	2.28	2.48	2.36	2.67	2.62	2.35	1.81	0.84	0.70	0.94	1.66	0.56	1.00	1.00	1.00	1.00	1.00	1.00	1.00	1.00	1.00	1.00	1.00	1.00	1.00	1.00	1.09	0.76	1.30	1.34	1.99	1.84	3.01	3.20	2.48	2.55	1.80	3.14