# DWARSPROFIEL 205

Hsch 1/100
Lsch 1/100
Vvlak 7m T.A.W.

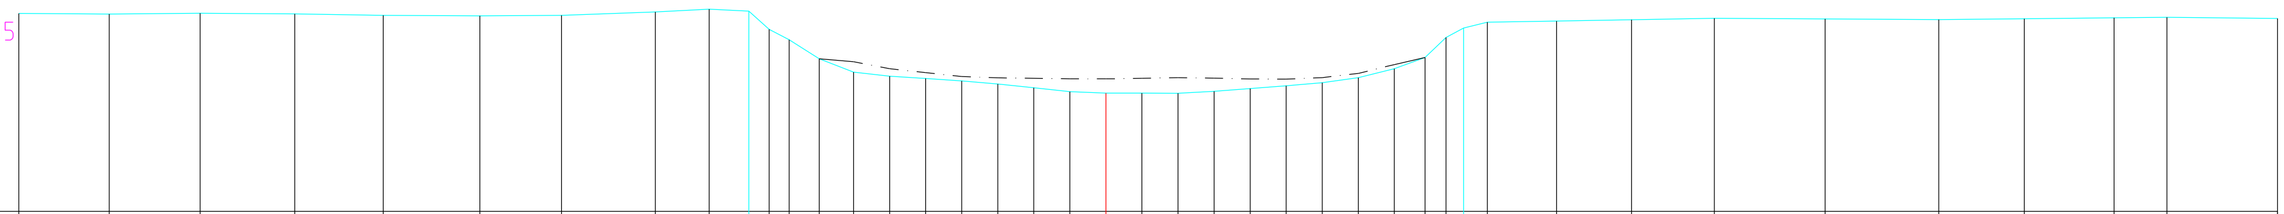

| |
|---|
| BODEMPEIL | 12.49 | 12.48 | 12.49 | 12.48 | 12.44 | 12.42 | 12.44 | 12.53 | 12.61 | 12.55 | 12.05 | 11.76 | 11.23 | 10.86 | 10.75 | 10.69 | 10.62 | 10.53 | 10.43 | 10.32 | 10.28 | 10.28 | 10.28 | 10.33 | 10.41 | 10.49 | 10.57 | 10.71 | 10.96 | 11.27 | 11.82 | 12.09 | 12.25 | 12.28 | 12.31 | 12.36 | 12.34 | 12.32 | 12.34 | 12.37 | 12.38 | 12.35 |
| SLIBBODEM | | | | | | | | | | | | | | 11.15 | 10.96 | 10.85 | 10.74 | 10.71 | 10.69 | 10.68 | 10.68 | 10.69 | 10.71 | 10.70 | 10.67 | 10.67 | 10.71 | 10.83 | 11.07 | | | | | | | | | | | | | |
| CUMULAFSTAND | -30.16 | -27.65 | -25.13 | -22.50 | -20.04 | -17.37 | -15.10 | -12.50 | -11.00 | -9.90 | -9.34 | -8.79 | -7.95 | -7.00 | -6.00 | -5.00 | -4.00 | -3.00 | -2.00 | -1.00 | 0.00 | 1.00 | 2.00 | 3.00 | 4.00 | 5.00 | 6.00 | 7.00 | 8.00 | 8.85 | 9.43 | 9.92 | 10.58 | 12.50 | 14.58 | 16.88 | 19.95 | 23.10 | 25.48 | 27.96 | 29.43 | 32.50 |
| TUSSENAFSTAND | 2.51 | 2.52 | 2.63 | 2.46 | 2.68 | 2.26 | 2.60 | 1.50 | 1.10 | 0.56 | 0.56 | 0.83 | 0.95 | 1.00 | 1.00 | 1.00 | 1.00 | 1.00 | 1.00 | 1.00 | 1.00 | 1.00 | 1.00 | 1.00 | 1.00 | 1.00 | 1.00 | 1.00 | 1.00 | 0.85 | 0.58 | 0.48 | 0.66 | 1.92 | 2.08 | 2.30 | 3.07 | 3.15 | 2.37 | 2.49 | 1.47 | 3.07 |