DWARSPROFIEL 221

Hsch 1/100
Lsch 1/100
Vvlak 7m T.A.W.

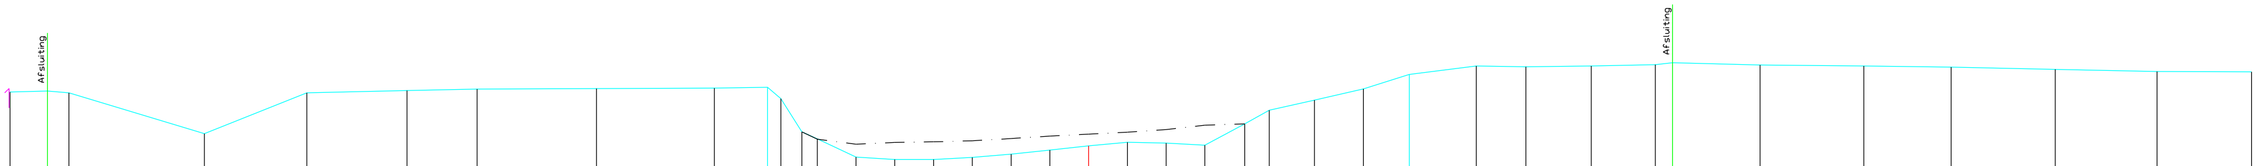

BODEMPEIL	12.16	12.18	12.14	11.09	12.14	12.20	12.24	12.25	12.26	12.28	11.99	11.13	10.95	10.48	10.42	10.42	10.47	10.56	10.66	10.77	10.86	10.84	10.79	11.34	11.69	11.95	12.24	12.61	12.83	12.81	12.83	12.87	12.92	12.86	12.83	12.80	12.75	12.69	12.68
SLIBBODEM												11.13	10.95	10.81	10.86	10.87	10.90	10.96	11.02	11.07	11.12	11.19	11.31	11.34															
CUMULAFSTAND	-27.82	-26.86	-26.31	-22.81	-20.17	-17.59	-15.78	-12.70	-9.66	-8.28	-7.94	-7.40	-7.00	-6.00	-5.00	-4.00	-3.00	-2.00	-1.00	0.00	1.00	2.00	3.00	4.03	4.66	5.83	7.09	8.27	10.00	11.28	12.97	14.62	15.06	17.32	20.00	22.25	24.94	27.56	30.00
TUSSENAFSTAND		0.97	0.55	3.50	2.64	2.58	1.81	3.08	3.04	1.37	0.34	0.54	0.40	1.00	1.00	1.00	1.00	1.00	1.00	1.00	1.00	1.00	1.00	1.03	0.63	1.17	1.26	1.18	1.73	1.28	1.69	1.65	0.45	2.26	2.68	2.25	2.68	2.63	2.44