DWARSPROFIEL 24

Hsch 1/100
Lsch 1/100
Vvlak 5m T.A.W.

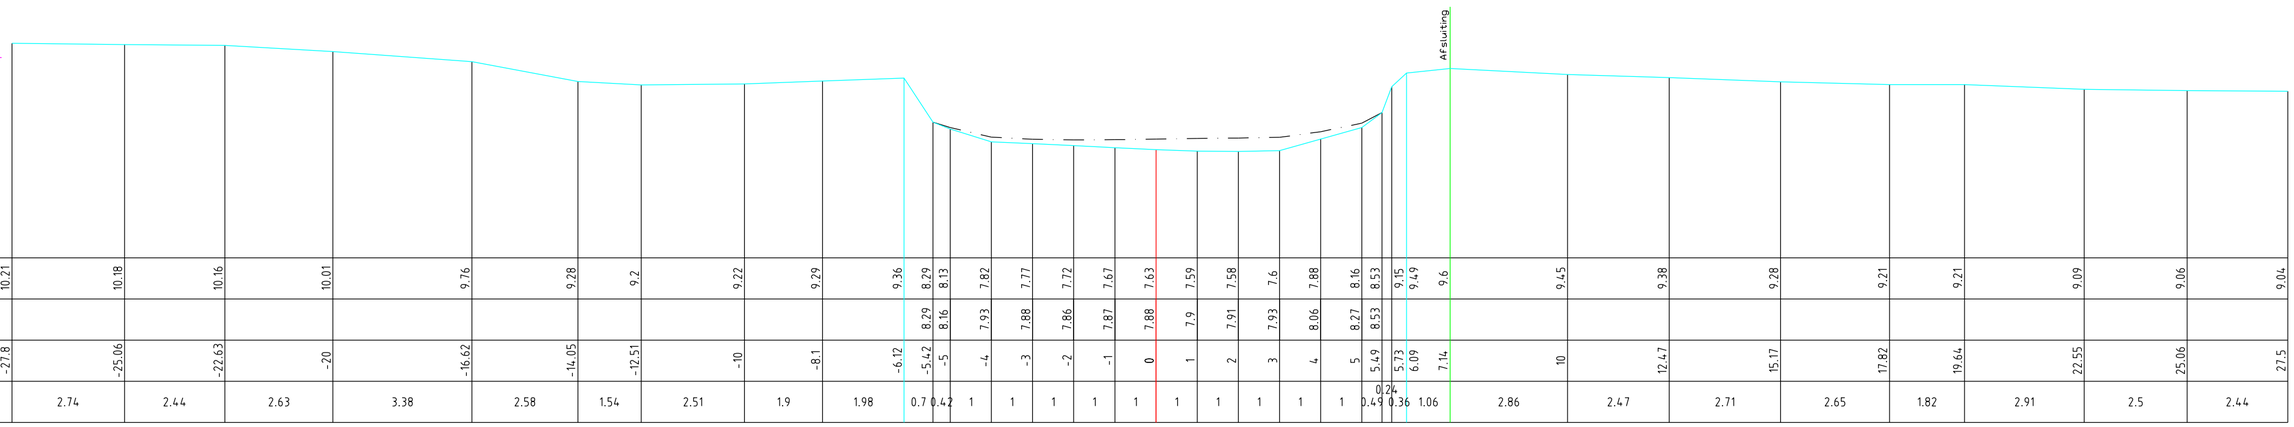

BODEMPEIL	10.21	10.18	10.16	10.01	9.76	9.28	9.2	9.22	9.29	9.36	8.29	8.13	7.82	7.77	7.72	7.67	7.63	7.59	7.58	7.6	7.88	8.16	8.53	9.15	9.49	9.6	9.45	9.38	9.28	9.21	9.21	9.09	9.06	9.04
SLIBBODEM											8.29	8.16	7.93	7.88	7.86	7.87	7.88	7.9	7.91	7.93	8.06	8.27	8.53											
CUMULAFSTAND	-27.8	-25.06	-22.63	-20	-16.62	-14.05	-12.51	-10	-8.1	-6.12	-5.42	-5	-4	-3	-2	-1	0	1	2	3	4	5	5.49	5.73	6.09	7.14	10	12.47	15.17	17.82	19.64	22.55	25.06	27.5
TUSSENAFSTAND		2.74	2.44	2.63	3.38	2.58	1.54	2.51	1.9	1.98	0.7	0.42	1	1	1	1	1	1	1	1	1	1	0.24 0.49	0.36	1.06	2.86	2.47	2.71	2.65	1.82	2.91	2.5	2.44