DWARSPROFIEL 374

Hsch 1/100
Lsch 1/100
Vvlak 10m T.A.W.

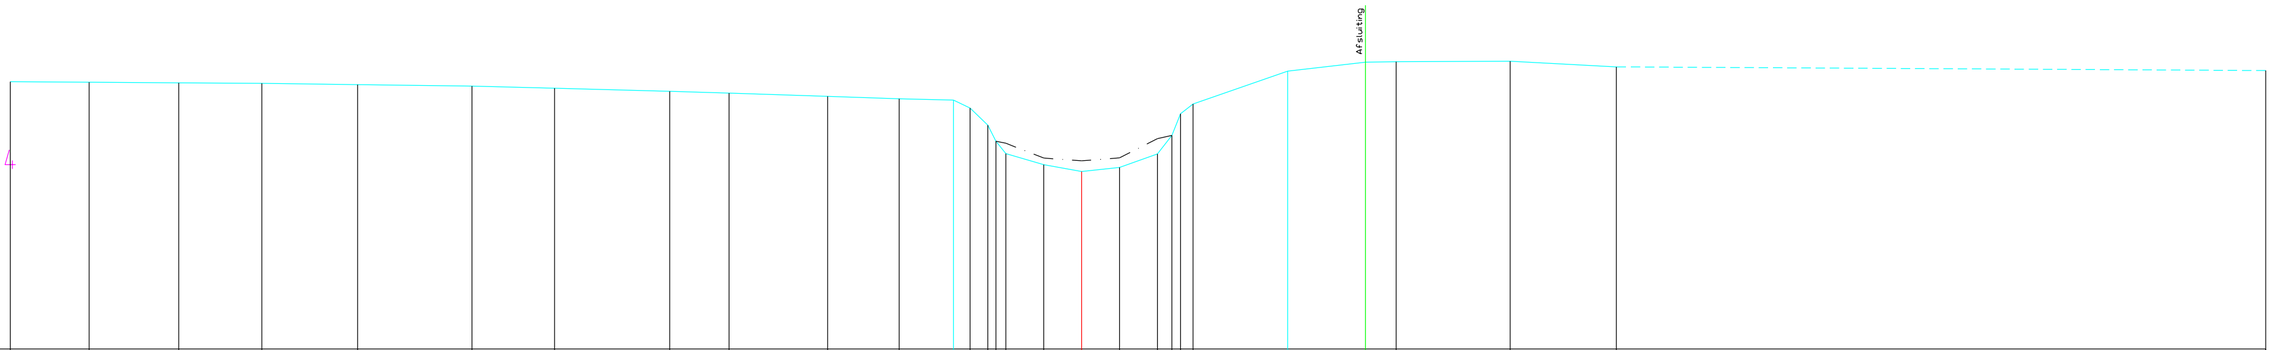

BODEMPEIL	17.05	17.04	17.02	17.01	16.97	16.93	16.88	16.79	16.75	16.66	16.60	16.56	16.35	15.90	15.48	15.15	14.86	14.68	14.79	15.15	15.63	16.20	16.46	17.33	17.56	17.58	17.59	17.44	17.34
SLIBBODEM															15.48	15.43	15.03	14.96	15.04	15.55	15.63								
CUMULAFSTAND	-29.27	-27.19	-24.82	-22.63	-20.10	-17.09	-14.90	-11.87	-10.30	-7.70	-5.81	-4.38	-3.94	-3.48	-3.26	-3.00	-2.00	-1.00	0.00	1.00	1.38	1.61	1.94	4.44	6.49	7.30	10.31	13.11	30.24
TUSSENAFSTAND	2.08	2.36	2.19	2.53	3.01	2.18	3.04	1.57	2.60	1.89	1.43	0.44	0.47	0.22	0.26	1.00	1.00	1.00	1.00	1.00	0.38	0.33	0.23	2.49	2.05	0.81	3.01	2.80	17.14