


DWARSPROFIEL 376

Hsch 1/100
Lsch 1/100
Vvlak 10m T.A.W.

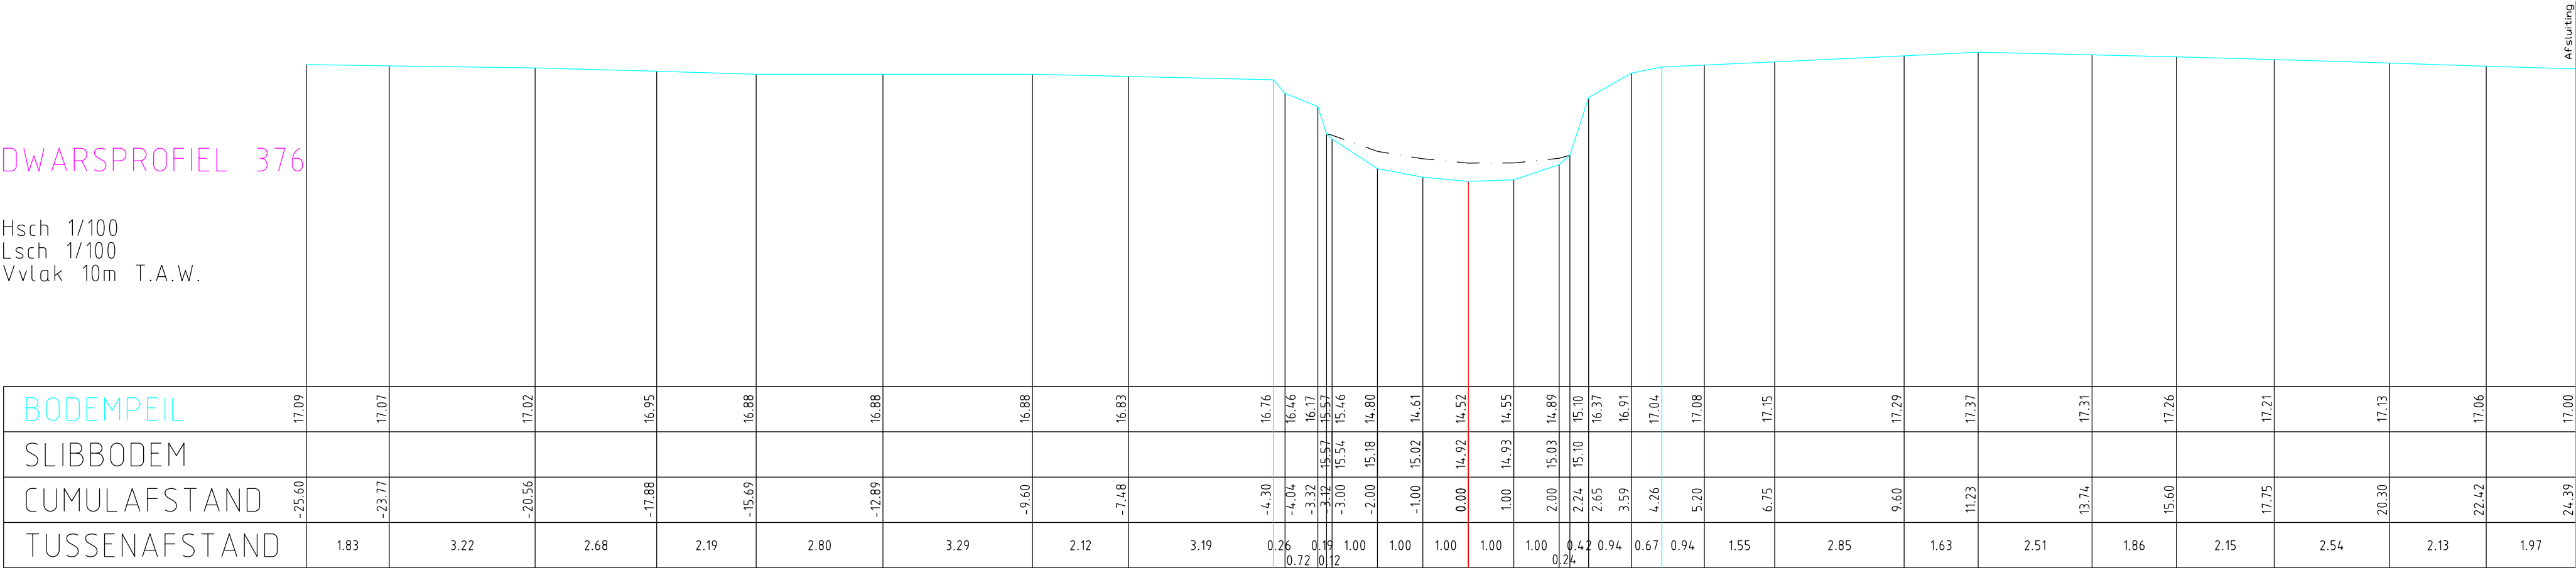

Afsluiting