DWARSPROFIEL 384

Hsch 1/100
Lsch 1/100
Vvlak 10m T.A.W.

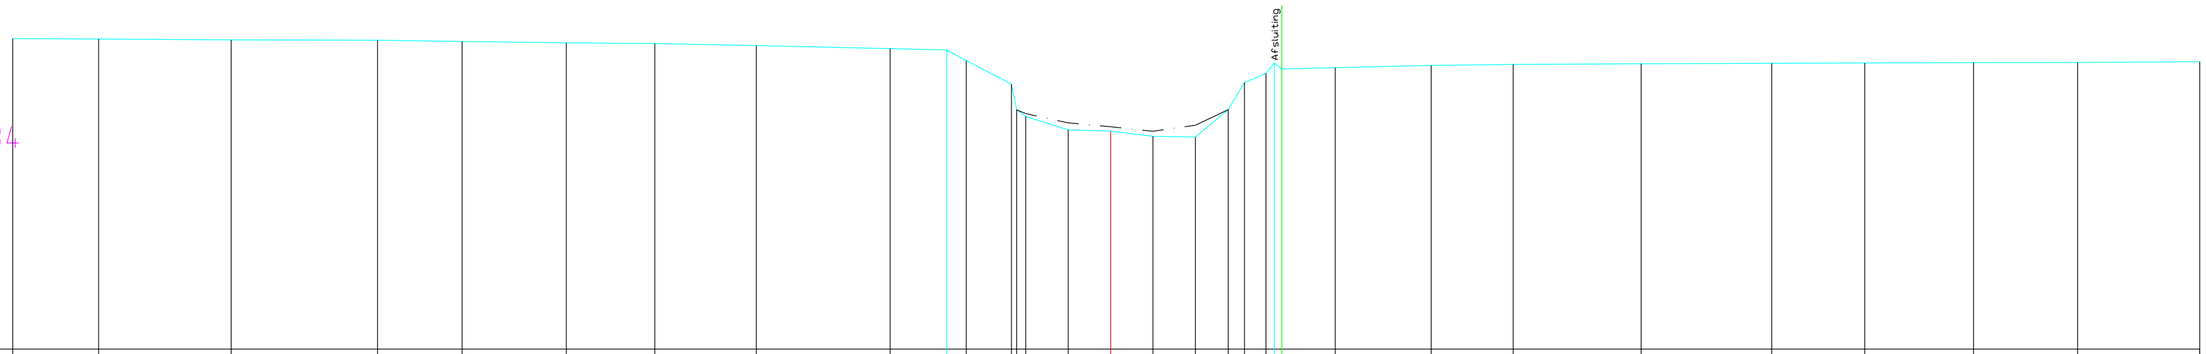

BODEMPEIL	17.32	17.31	17.29	17.29	17.26	17.22	17.21	17.16	17.09	17.05	16.80	16.25	15.64	15.49	15.17	15.14	15.02	15.00	15.65	16.29	16.50	16.75	16.61	16.64	16.69	16.71	16.73	16.74	16.75	16.76	16.76	16.78
SLIBBODEM													15.64	15.55	15.33	15.24	15.14	15.28	15.65													
CUMULAFSTAND	-25.90	-23.88	-20.75	-17.30	-15.30	-12.84	-10.75	-8.36	-5.20	-3.87	-3.41	-2.34	-2.22	-2.00	-1.00	0.00	1.00	2.00	2.77	3.16	3.66	3.86	4.04	5.30	7.57	9.50	12.52	15.60	17.79	20.36	22.82	25.70
TUSSENAFSTAND		2.02	3.13	3.45	2.00	2.46	2.09	2.39	3.16	1.33	0.46	1.06	0.12	0.22	1.00	1.00	1.00	1.00	0.77	0.39	0.50	0.20	0.18	1.26	2.27	1.93	3.02	3.08	2.19	2.57	2.45	2.88