DWARSPROFIEL 4
(na kunstwerk KW 541/21.000-10 (Brug))

Hsch 1/100
Lsch 1/100
Vvlak 5m T.A.W.

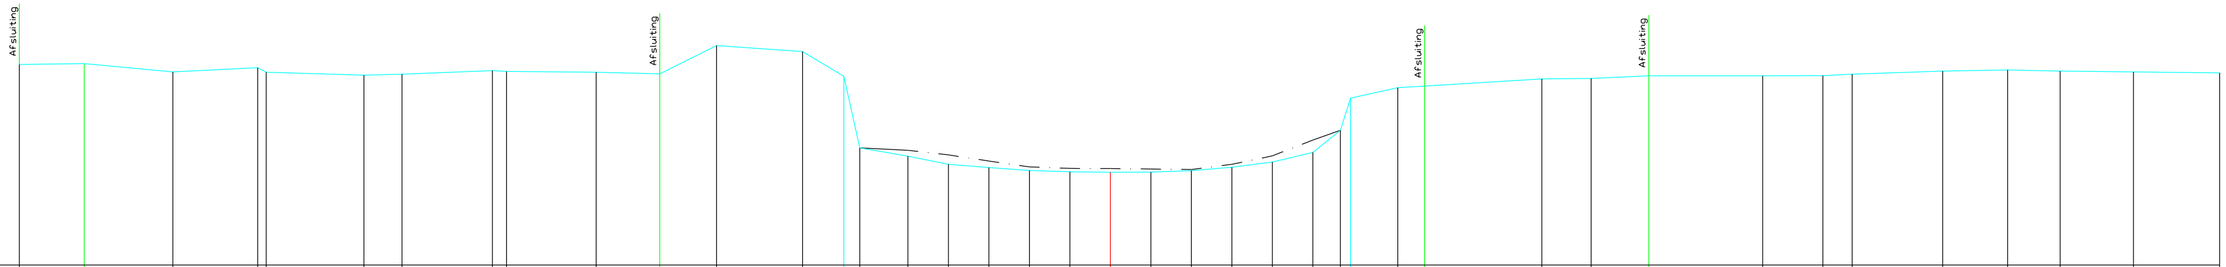

BODEMPEIL	9.95	9.97	9.77	9.87	9.76	9.69	9.71	9.8	9.78	9.76	9.72	10.42	10.27	9.66	7.89	7.69	7.48	7.4	7.33	7.3	7.29	7.29	7.33	7.41	7.54	7.78	8.32	9.12	9.38	9.38	9.59	9.61	9.67	9.67	9.67	9.71	9.79	9.81	9.79	9.77	9.74
SLIBBODEM															7.89	7.83	7.72	7.56	7.42	7.38	7.38	7.37	7.36	7.48	7.69	8.08	8.32														
CUMULAFSTAND	-26.95	-25.35	-23.16	-21.06	-20.86	-18.44	-17.5	-15.26	-14.91	-12.7	-11.13	-9.73	-7.6	-6.59	-6.19	-5	-4	-3	-2	-1	0	1	2	3	4	5	5.68	5.94	7.1	7.76	10.66	11.88	13.3	16.11	17.6	18.32	20.56	22.16	23.46	25.27	27.4
TUSSENAFSTAND	0.35	1.6	2.19	2.1	0.21	2.42	0.94	2.24	0.35	2.21	1.57	1.4	2.13	1.02	0.39	1.19	1	1	1	1	1	1	1	1	1	1	0.68	0.25 1.66	0.66	3.56	1.22	1.42	2.81	1.49	0.72	2.24	1.6	1.3	1.81	2.13	