DWARSPROFIEL 400

Hsch 1/100
Lsch 1/100
Vvlak 12m T.A.W.

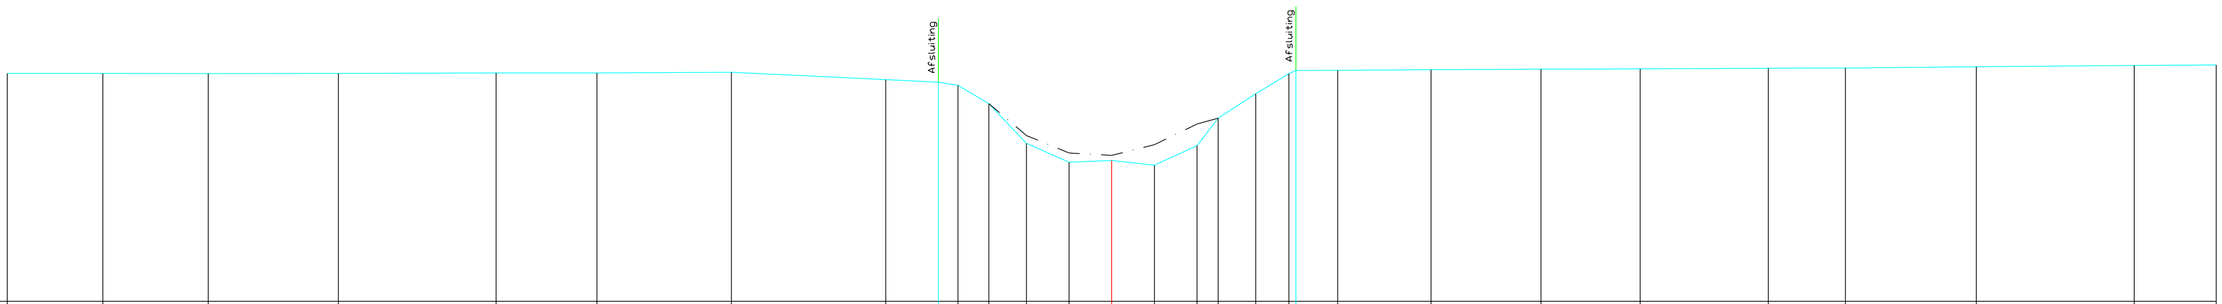

BODEMPEIL	17.34	17.34	17.34	17.34	17.35	17.36	17.37	17.20	17.14	17.06	16.63	15.70	15.26	15.30	15.19	15.65	16.29	16.87	17.34	17.41	17.42	17.43	17.44	17.45	17.46	17.47	17.50	17.53	17.54
SLIBBODEM											16.63	15.89	15.48	15.42	15.67	16.15	16.29												
CUMULAFSTAND	-25.90	-23.66	-21.19	-18.14	-14.44	-12.07	-8.92	-5.30	-4.06	-3.60	-2.88	-2.00	-1.00	0.00	1.00	2.00	2.49	3.38	4.16	4.32	5.30	7.49	10.07	12.39	15.40	17.21	20.28	23.98	25.90
TUSSENAFSTAND		2.24	2.47	3.05	3.70	2.36	3.16	3.62	1.24	0.55	0.72	0.88	1.00	1.00	1.00	1.00	0.49	0.88	0.78	0.16	0.98	2.19	2.58	2.32	3.01	1.81	3.07	3.70	1.92