DWARSPROFIEL 417

Hsch 1/100
Lsch 1/100
Vvlak 13m T.A.W.

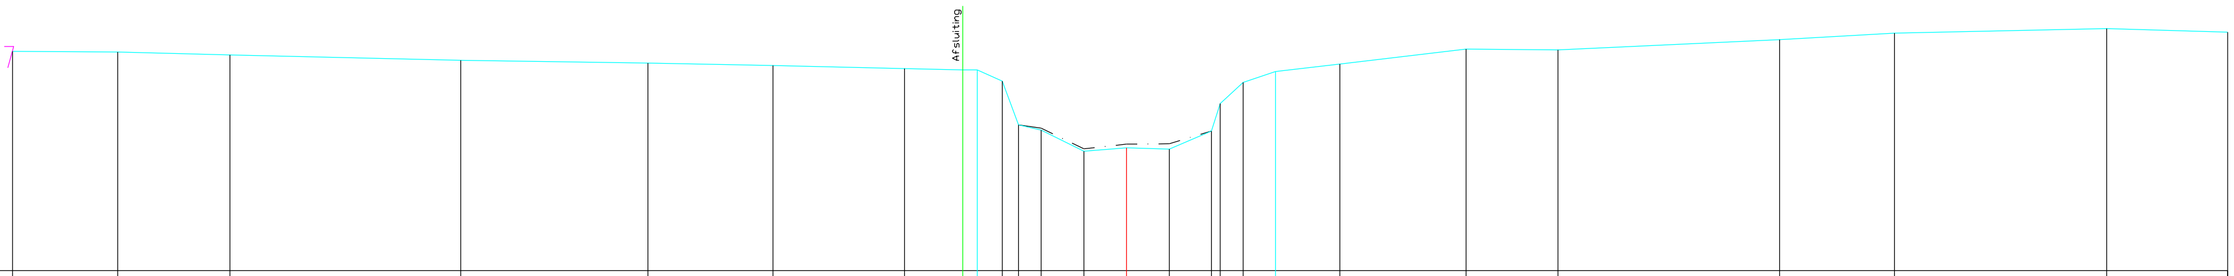

BODEMPEIL	18.14	18.12	18.05	17.93	17.86	17.81	17.73	17.70	17.70	17.44	16.41	16.29	15.80	15.88	15.84	16.27	16.91	17.41	17.66	17.84	18.19	18.17	18.41	18.56	18.67	18.59
SLIBBODEM											16.41	16.34	15.85	15.96	15.97	16.27										
CUMULAFSTAND	-26.10	-23.64	-21.00	-15.60	-11.22	-8.29	-5.20	-3.84	-3.50	-2.91	-2.53	-2.00	-1.00	0.00	1.00	1.99	2.20	2.73	3.49	5.00	7.96	10.11	15.30	17.99	22.96	25.80
TUSSENAFSTAND		2.46	2.63	5.40	4.38	2.93	3.09	1.36	0.34	0.38	0.53		1.00	1.00	1.00	0.99	0.54	0.76	1.51	2.96	2.15	5.19	2.69	4.97	2.84	
									0.59							0.21										