DWARSPROFIEL 44

(voor KW 541/21.000-30 (brug))

Hsch 1/100
Lsch 1/100
Vvlak 5m T.A.W.

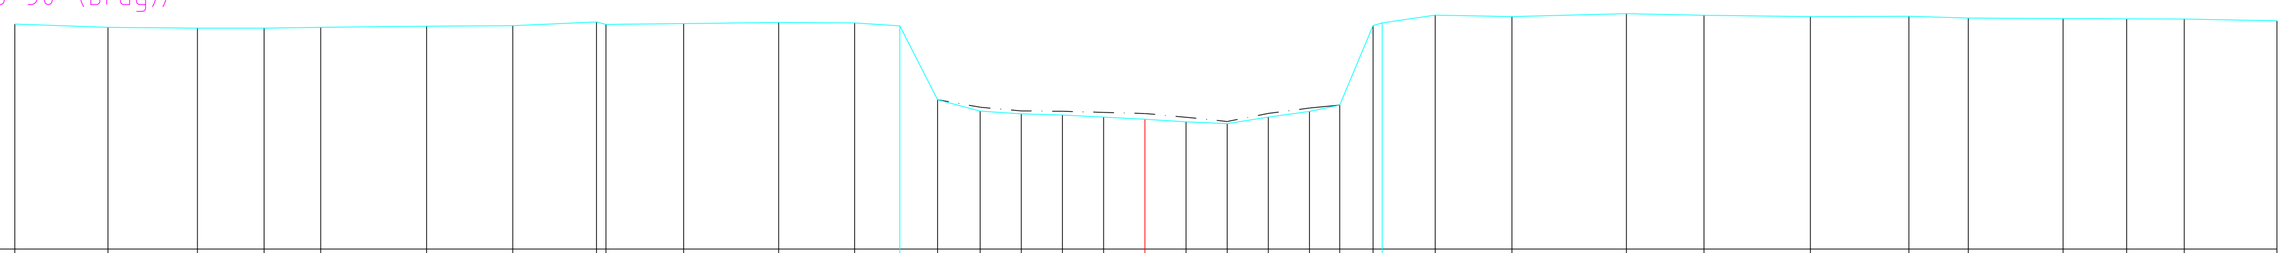

BODEMPEIL	10.46	10.39	10.36	10.36	10.39	10.42	10.42	10.52	10.46	10.48	10.51	10.49	10.42	8.63	8.35	8.28	8.26	8.2	8.15	8.09	8.05	8.2	8.34	8.5	10.43	10.49	10.68	10.65	10.72	10.68	10.65	10.66	10.61	10.6	10.59	10.59	10.54
SLIBBODEM														8.63	8.45	8.36	8.35	8.32	8.29	8.2	8.1	8.3	8.42	8.5													
CUMULAFSTAND	-27.45	-25.18	-23.01	-21.39	-20.02	-17.45	-15.35	-13.32	-13.09	-11.2	-8.89	-7.05	-5.95	-5.03	-4	-3	-2	-1	0	1	2	3	4	4.73	5.54	5.76	7.05	8.92	11.7	13.58	16.17	18.56	20	22.31	23.85	25.25	27.5
TUSSENAFSTAND		2.26	2.17	1.62	1.37	2.57	2.09	2.04	0.23	1.89	2.31	1.84	1.1	0.92	1.03	1	1	1	1	1	1	1	1	0.73	0.81	0.22	1.29	1.86	2.78	1.89	2.58	2.39	1.44	2.31	1.54	1.4	2.25