DWARSPROFIEL 441

Hsch 1/100
Lsch 1/100
Vvlak 15m T.A.W.

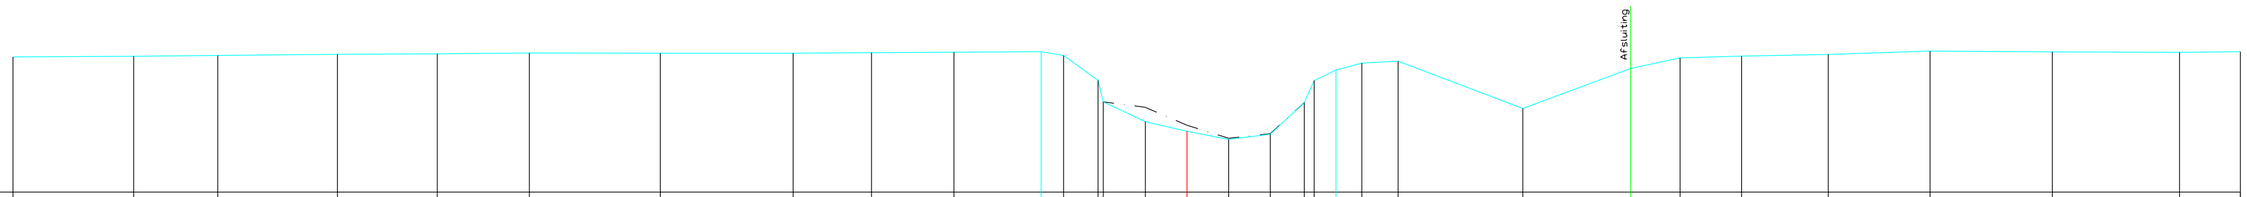

BODEMPEIL	18.25	18.26	18.28	18.31	18.32	18.34	18.34	18.34	18.35	18.36	18.37	18.28	17.69	17.17	16.69	16.46	16.27	16.39	17.15	17.68	17.93	18.10	18.15	17.01	17.97	18.22	18.27	18.31	18.39	18.37	18.36	18.37
SLIBBODEM														17.17	17.04	16.60	16.29	16.40	17.15													
CUMULAFSTAND	-28.20	-25.30	-23.28	-20.41	-18.01	-15.80	-12.65	-9.46	-7.58	-5.60	-3.51	-2.97	-2.14	-2.01	-1.00	0.00	1.00	2.00	2.82	3.05	3.58	4.20	5.07	8.07	10.65	11.84	13.32	15.40	17.85	20.78	23.84	25.30
TUSSENAFSTAND		2.90	2.02	2.87	2.40	2.21	3.15	3.19	1.88	1.98	2.09	0.54	0.83	0.13	1.01	1.00	1.00	1.00	0.82	0.24	0.52	0.62	0.87	3.00	2.59	1.19	1.48	2.08	2.45	2.94	3.06	1.46