DWARSPROFIEL 52

Hsch 1/100
Lsch 1/100
Vvlak 5m T.A.W.

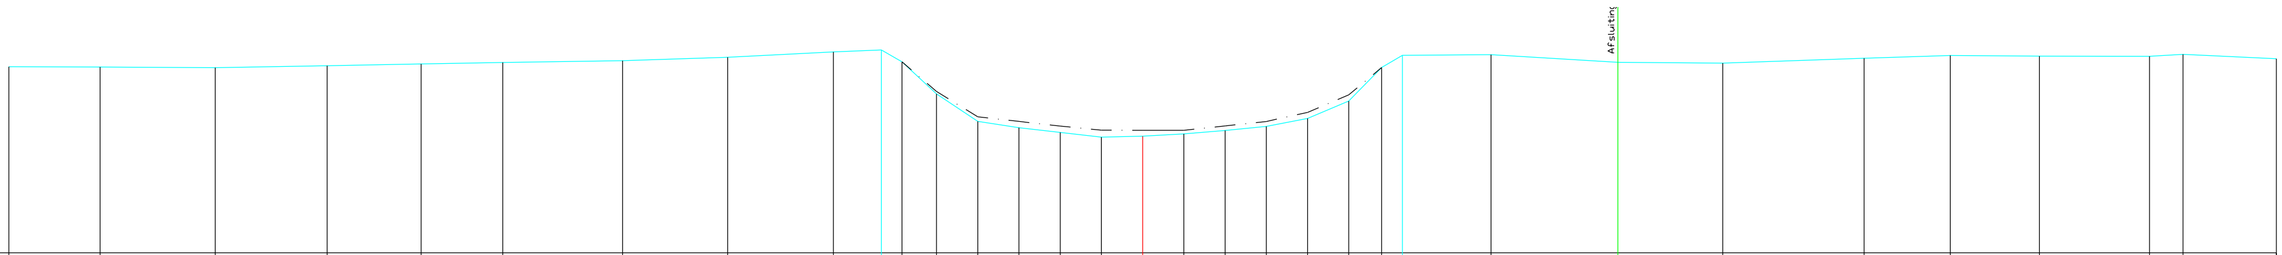

BODEMPEIL	9.51	9.51	9.49	9.54	9.58	9.61	9.66	9.74	9.87	9.92	9.63	8.86	8.19	8.03	7.92	7.8	7.83	7.88	7.96	8.07	8.26	8.68	9.49	9.79	9.8	9.62	9.6	9.72	9.78	9.77	9.77	9.81	9.71
SLIBBODEM											9.63	8.91	8.3	8.19	8.07	7.97	7.97	7.97	8.08	8.18	8.41	8.83	9.49										
CUMULAFSTAND	-27.5	-25.29	-22.5	-19.78	-17.5	-15.52	-12.61	-10.06	-7.5	-6.34	-5.84	-5	-4	-3	-2	-1	0	1	2	3	4	5	5.8	6.3	8.45	11.53	14.07	17.5	19.59	21.75	24.43	25.24	27.5
TUSSENAFSTAND		2.21	2.79	2.71	2.28	1.98	2.91	2.55	2.56	1.16	0.5	0.84	1	1	1	1	1	1	1	1	1	1	0.8	0.5	2.15	3.07	2.55	3.43	2.09	2.16	2.67	0.81	2.26