# DWARSPROFIEL 73

Hsch 1/100
Lsch 1/100
Vvlak 5m T.A.W.

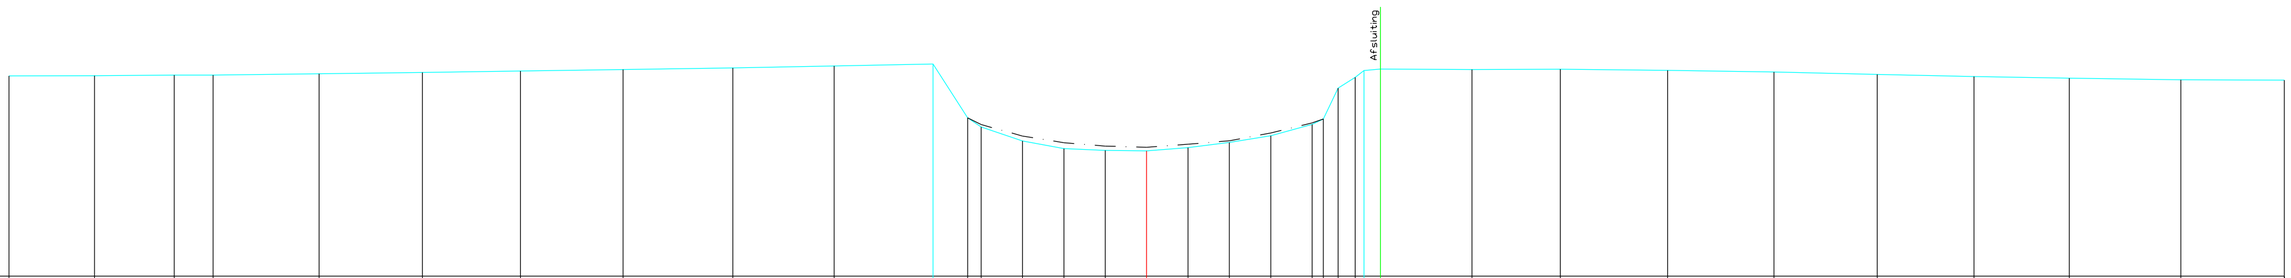


| | | | | | | | | | | | | | | | | | | | | | | | | | | | | | | | | | | | |
|---|---|---|---|---|---|---|---|---|---|---|---|---|---|---|---|---|---|---|---|---|---|---|---|---|---|---|---|---|---|---|---|---|---|---|---|
| BODEMPEIL | 9.84 | 9.84 | 9.86 | 9.86 | 9.89 | 9.92 | 9.96 | 9.99 | 10.03 | 10.08 | 10.12 | 8.82 | 8.6 | 8.27 | 8.08 | 8.04 | 8.02 | 8.11 | 8.23 | 8.39 | 8.67 | 8.8 | 9.54 | 9.8 | 9.97 | 10 | 9.99 | 10 | 9.97 | 9.93 | 9.87 | 9.82 | 9.78 | 9.74 | 9.73 |
| SLIBBODEM | | | | | | | | | | | | 8.82 | 8.66 | 8.39 | 8.22 | 8.14 | 8.11 | 8.19 | 8.27 | 8.46 | 8.7 | 8.8 | | | | | | | | | | | | | |
| CUMULAFSTAND | -27.5 | -25.43 | -23.5 | -22.57 | -20 | -17.5 | -15.13 | -12.65 | -10 | -7.55 | -5.16 | -4.33 | -4 | -3 | -2 | -1 | 0 | 1 | 2 | 3 | 4 | 4.27 | 4.63 | 5.04 | 5.25 | 5.65 | 7.86 | 10 | 12.59 | 15.16 | 17.66 | 20 | 22.3 | 25 | 27.5 |
| TUSSENAFSTAND | | 2.07 | 1.93 | 0.94 | 2.57 | 2.5 | 2.37 | 2.48 | 2.65 | 2.45 | 2.39 | 0.84 | 0.33 | 1 | 1 | 1 | 1 | 1 | 1 | 1 | 1 | 0.27 | 0.42 | 0.4 | 2.21 | 2.14 | 2.59 | 2.57 | 2.5 | 2.34 | 2.3 | 2.7 | 2.5 | | |
| | | | | | | | | | | | | | | | | | | | | | | 0.36 | 0.21 | | | | | | | | | | | | |