DWARSPROFIEL 74

Hsch 1/100
Lsch 1/100
Vvlak 5m T.A.W.

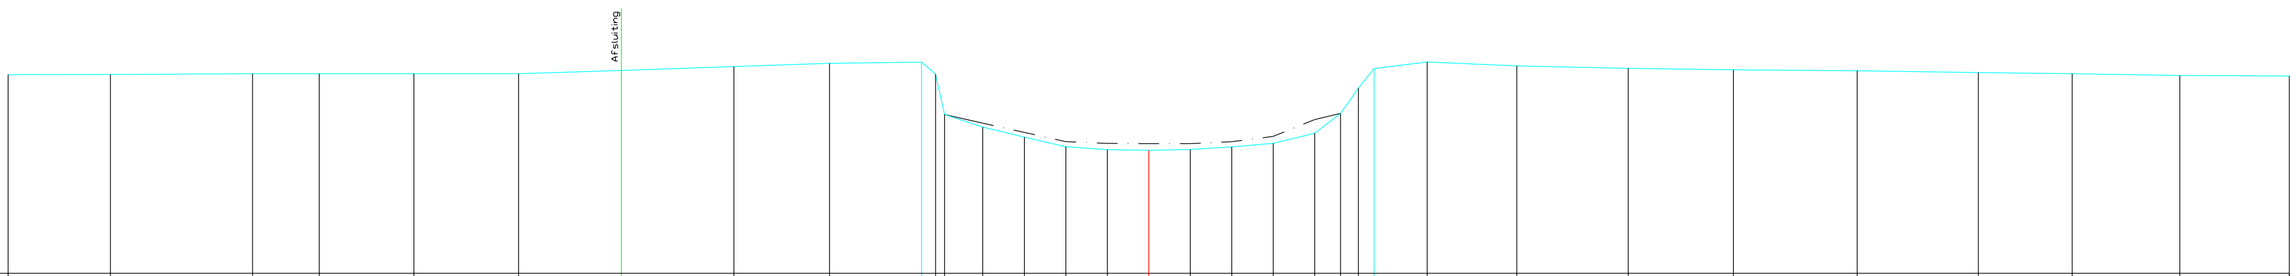

BODEMPEIL	9.79	9.79	9.81	9.81	9.81	9.81	9.89	9.98	10.06	10.09	9.8	8.83	8.52	8.28	8.05	7.98	7.96	7.98	8.05	8.13	8.37	8.85	9.46	9.94	10.09	10	9.94	9.9	9.88	9.84	9.81	9.77	9.75
SLIBBODEM												8.83	8.62	8.39	8.17	8.13	8.12	8.12	8.17	8.3	8.7	8.85											
CUMULAFSTAND	-27.5	-25.03	-21.61	-20	-17.72	-15.19	-12.71	-10	-7.7	-5.48	-5.14	-4.92	-4	-3	-2	-1	0	1	2	3	4	4.62	5.05	5.43	6.72	8.87	11.56	14.1	17.08	20	22.26	24.86	27.5
TUSSENAFSTAND		2.47	3.43	1.61	2.28	2.52	2.48	2.71	2.3	2.22	0.34	0.92	1	1	1	1	1	1	1	1	0.62	0.38	1.28	2.16	2.69	2.54	2.98	2.92	2.26	2.6	2.64	

0.22

0.43