DWARSPROFIEL 96

Hsch 1/100
Lsch 1/100
Vvlak 5m T.A.W.

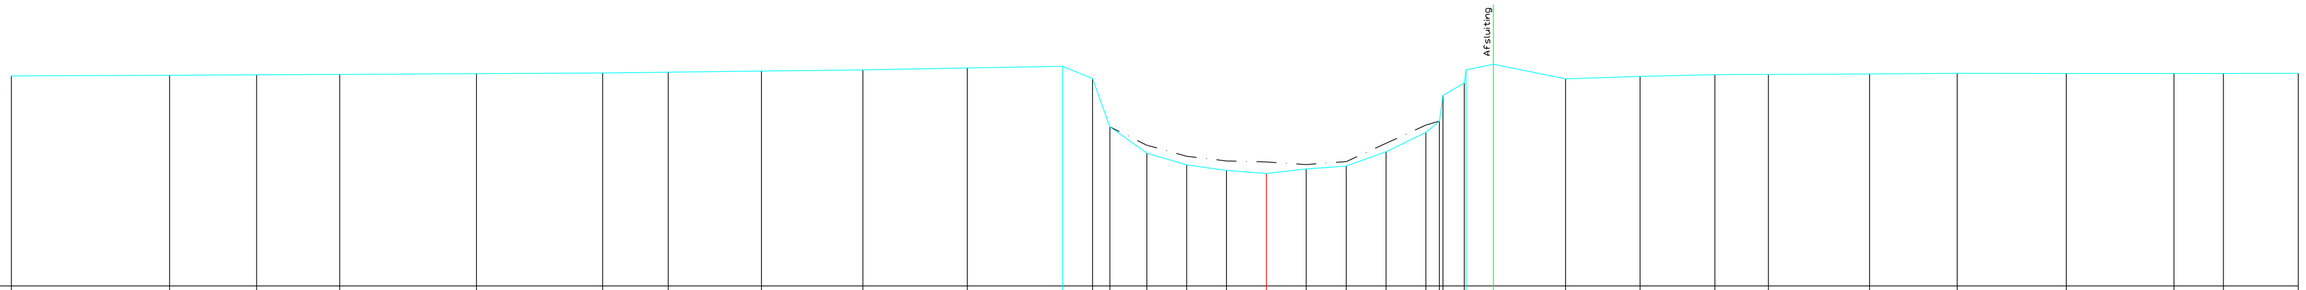

BODEMPEIL	10.26	10.28	10.29	10.3	10.32	10.34	10.36	10.39	10.41	10.46	10.5	10.2	8.99	8.33	8.03	7.89	7.82	7.93	8.01	8.36	8.85	9.13	9.77	10.09	10.42	10.56	10.19	10.25	10.3	10.3	10.31	10.33	10.33	10.33	10.33	10.33
SLIBBODEM													8.99	8.53	8.25	8.13	8.11	8.04	8.12	8.58	9.03	9.13													
CUMULAFSTAND	-31.47	-27.5	-25.32	-23.24	-19.81	-16.64	-15	-12.66	-10.12	-7.5	-5.11	-4.36	-3.92	-3	-2	-1	0	1	2	3	4	4.34	4.43	4.96	5.01	5.69	7.5	9.37	11.24	12.59	15.12	17.32	20.06	22.76	24	25.87
TUSSENAFSTAND		3.97	2.18	2.08	3.43	3.16	1.65	2.34	2.54	2.62	2.39	0.75	0.44	0.92	1	1	1	1	1	1	1	0.34	0.09	0.54	0.04	0.68	1.81	1.87	1.87	1.34	2.54	2.2	2.74	2.7	1.24	1.88