


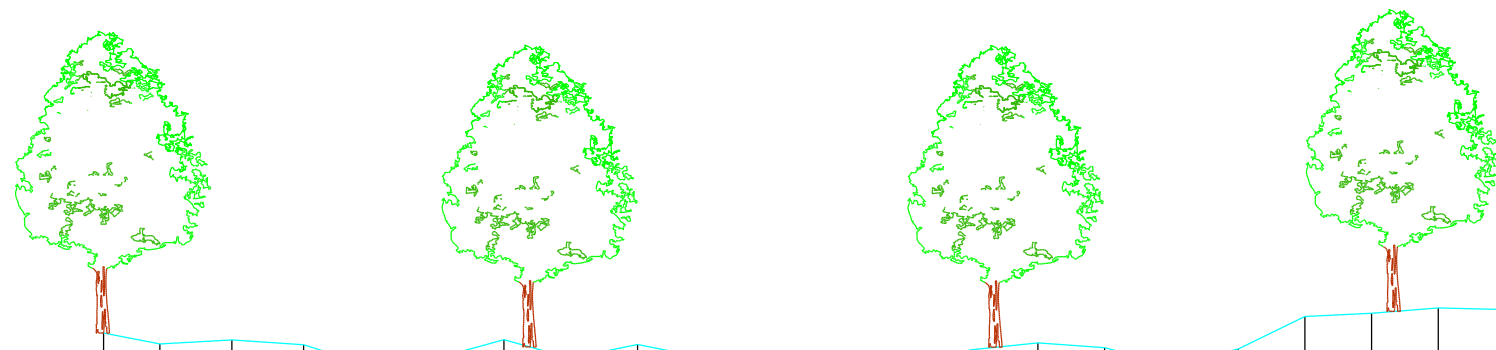

SCHALEN		
HOOGTE 1: 100.00		
LENGTE 1: 100.00		
REFERENTIEVLAK 29.00		
MATEN TERREIN	33.10	32.94
TUSSENAFSTANDEN TERREIN	0.84	1.08
GEKUMULEERDE AFSTANDEN TERREIN	-29.00	-26.00
MATEN SLIB		
TUSSENAFSTANDEN SLIB	26.48	26.21
GEKUMULEERDE AFSTANDEN SLIB	-29.00	-29.00