3 P.K. 0.02536

9505-010

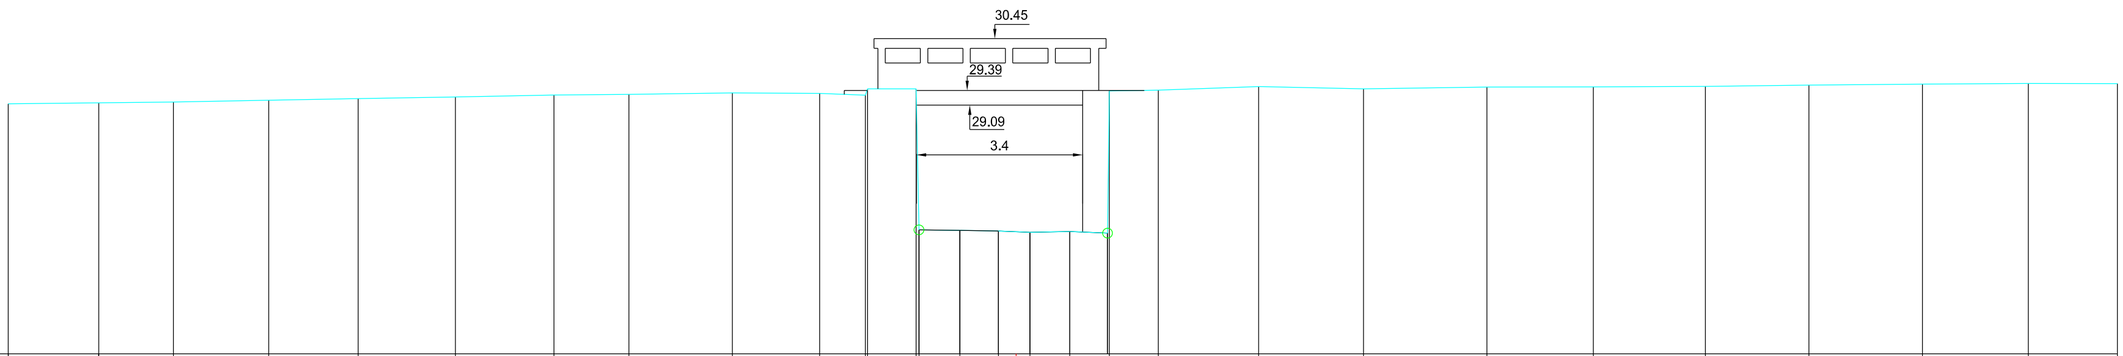

SCHALEN

HOOGTE 1: 100.00

LENGTE 1: 100.00

REFERENTIEVLAK 24.00

MATEN TERREIN	29.12	29.13	29.15	29.19	29.22	29.26	29.29	29.31	29.34	29.33	29.29	29.42	29.42	26.54	26.53	26.51	26.49	26.50	29.38	29.39	29.47	29.42	29.46	29.46	29.47	29.50	29.52	29.53	29.53
TUSSENAFSTANDEN TERREIN	1.86	1.53	1.95	1.83	1.99	2.02	1.53	2.12	1.79	0.94	1.00	0.84	0.79	0.65	0.82	0.81	1.00	2.05	2.15	2.53	2.18	2.30	2.12	2.32	2.17	1.82			
GEKUMULEERDE AFSTANDEN TERREIN	-20.64	-18.78	-17.25	-15.30	-13.47	-11.48	-9.46	-7.93	-5.81	-4.02	-3.09	-1.99	-1.15	-0.36	0.28	1.10	1.91	2.91	4.96	7.11	9.64	11.81	14.11	16.23	18.55	20.72	22.54		
MATEN SLIB												26.54	26.53	26.51	26.49	26.50	26.47												
TUSSENAFSTANDEN SLIB	18.65											0.84	0.79	0.65	0.82	0.77	20.67												
GEKUMULEERDE AFSTANDEN SLIB	20.64											1.99	1.15	0.36	-0.28	-1.10	-1.87												-22.54