419 P.K. 18.32428

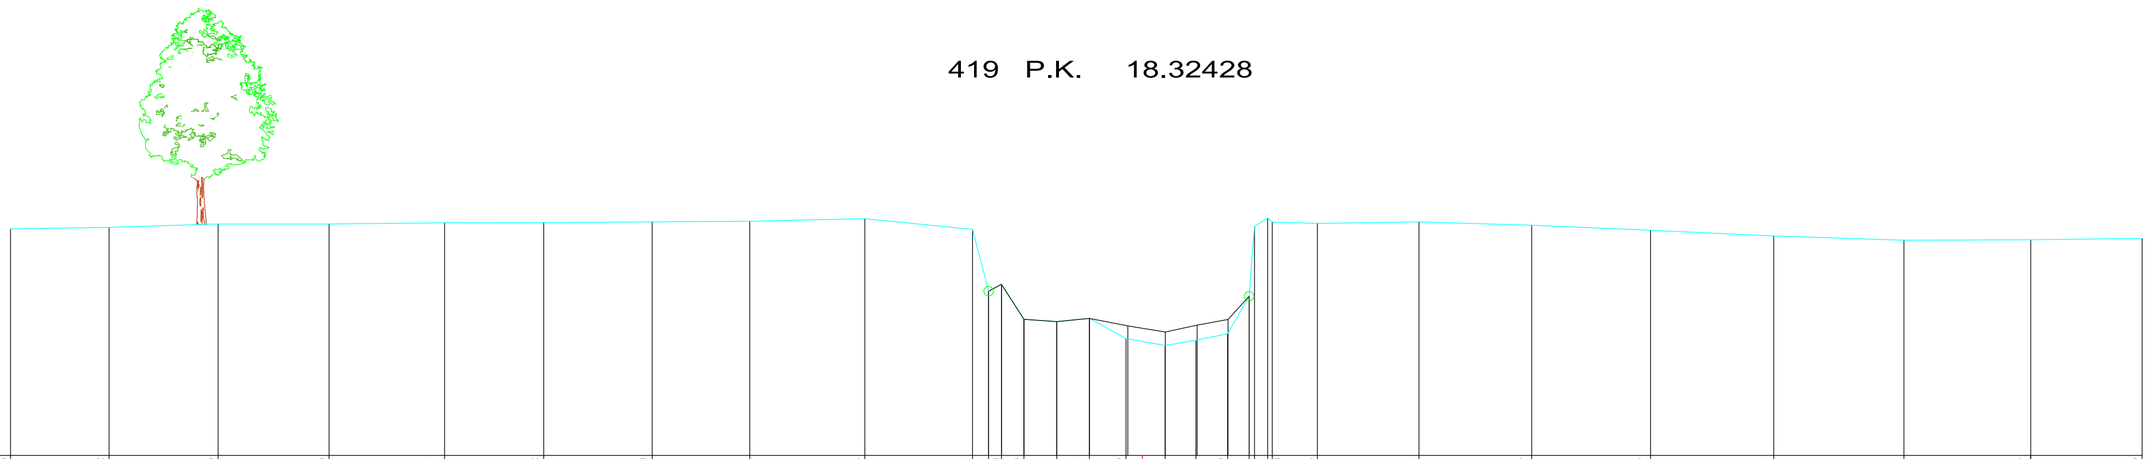

SCHALEN

HOOGTE 1: 100.00

LENGTE 1: 100.00

REFERENTIEVLAK 31.00

MATEN TERREIN	35.75	35.78	35.85	35.85	35.87	35.88	35.89	35.91	35.96	35.74	34.44	34.59	33.85	33.81	33.87	33.45	33.31	33.41	33.55	34.34	35.97	35.89	35.86	35.90	35.82	35.72	35.60	35.51	35.52	35.55
TUSSENAFSTANDEN TERREIN		2.06	2.28	2.32	2.42	2.07	2.27	2.04	2.41	2.26	0.34	0.27	0.47	0.69	0.68	0.77	0.82	0.64	0.66	0.45	0.28	0.09	0.95	2.13	2.36	2.49	2.58	2.73	2.66	2.33
GEKUMULEERDE AFSTANDEN TERREIN	-23.71	-21.64	-19.36	-17.04	-14.61	-12.54	-10.27	-8.22	-5.81	-3.56	-3.22	-2.95	-2.48	-1.79	-1.11	-0.34	0.48	1.12	1.79	2.24	2.63	2.72	3.67	5.80	8.16	10.65	13.23	15.95	18.61	20.94
MATEN SLIB											34.44	34.59	33.85	33.81	33.87	33.71	33.59	33.73	33.85	34.34										
TUSSENAFSTANDEN SLIB						20.49						0.27	0.47	0.69	0.68	0.81	0.79	0.67	0.65	0.44							18.70			
GEKUMULEERDE AFSTANDEN SLIB	-23.71										-3.22	-2.95	-2.48	-1.79	-1.11	-0.30	0.48	1.15	1.80	2.24										20.94