508 P.K. 22.16264

9505-370

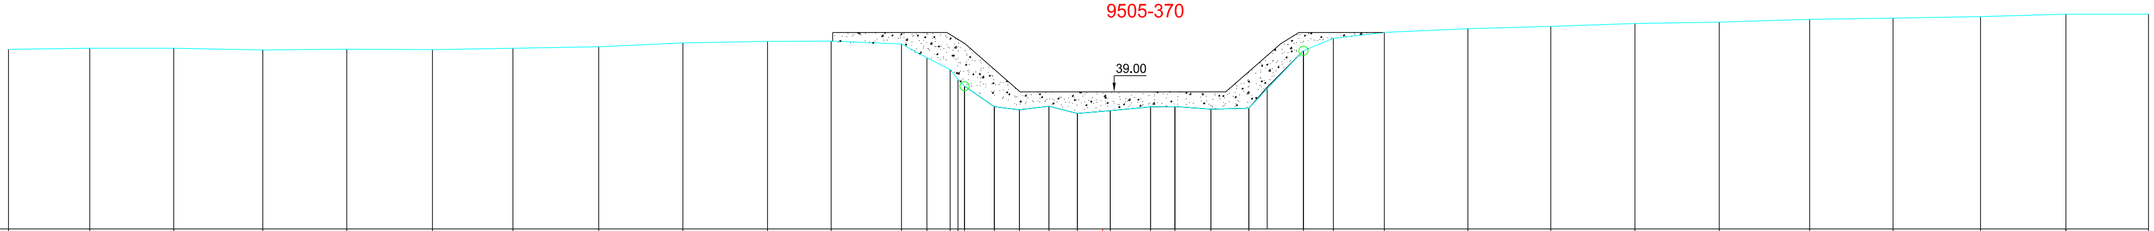

SCHALEN

HOOGTE 1: 100.00

LENGTE 1: 100.00

REFERENTIEVLAK 36.00

MATEN TERREIN	39.93	39.95	39.95	39.92	39.93	39.92	39.95	39.99	40.07	40.10	40.11	40.05	39.75	39.49	39.12	38.67	38.61	38.69	38.53	38.59	38.67	38.68	38.62	38.64	39.90	40.17	40.30	40.38	40.43	40.50	40.53	40.59	40.61	40.65	40.70	40.70
TUSSENAFSTANDEN TERREIN		1.78	1.84	1.95	1.84	1.88	1.76	1.88	1.84	1.85	1.39	1.54	0.56	0.51	0.14	0.65	0.55	0.65	0.62	0.72	0.88	0.53	0.79	0.83	1.19	0.66	1.12	1.83	1.81	1.84	1.84	1.98	1.83	1.91	1.87	1.80
GEKUMULEERDE AFSTANDEN TERREIN	-23.94	-22.16	-20.33	-18.38	-16.54	-14.66	-12.90	-11.03	-9.19	-7.34	-5.94	-4.40	-3.85	-3.34	-3.02	-2.37	-1.82	-1.18	-0.56	0.17	1.05	1.58	2.36	3.19	4.39	5.05	6.16	7.99	9.80	11.65	13.49	15.47	17.29	19.20	21.07	22.88
MATEN SLIB															39.12	38.67	38.61	38.69	38.53	38.59	38.67	38.68	38.62	38.64	39.10	39.90												
TUSSENAFSTANDEN SLIB							20.92									0.65	0.55	0.65	0.62	0.72	0.88	0.53	0.79	0.83	0.40	0.80						18.50					
GEKUMULEERDE AFSTANDEN SLIB	-23.94														-3.02	-2.37	-1.82	-1.18	-0.56	0.17	1.05	1.58	2.36	3.19	3.60	4.39											22.88