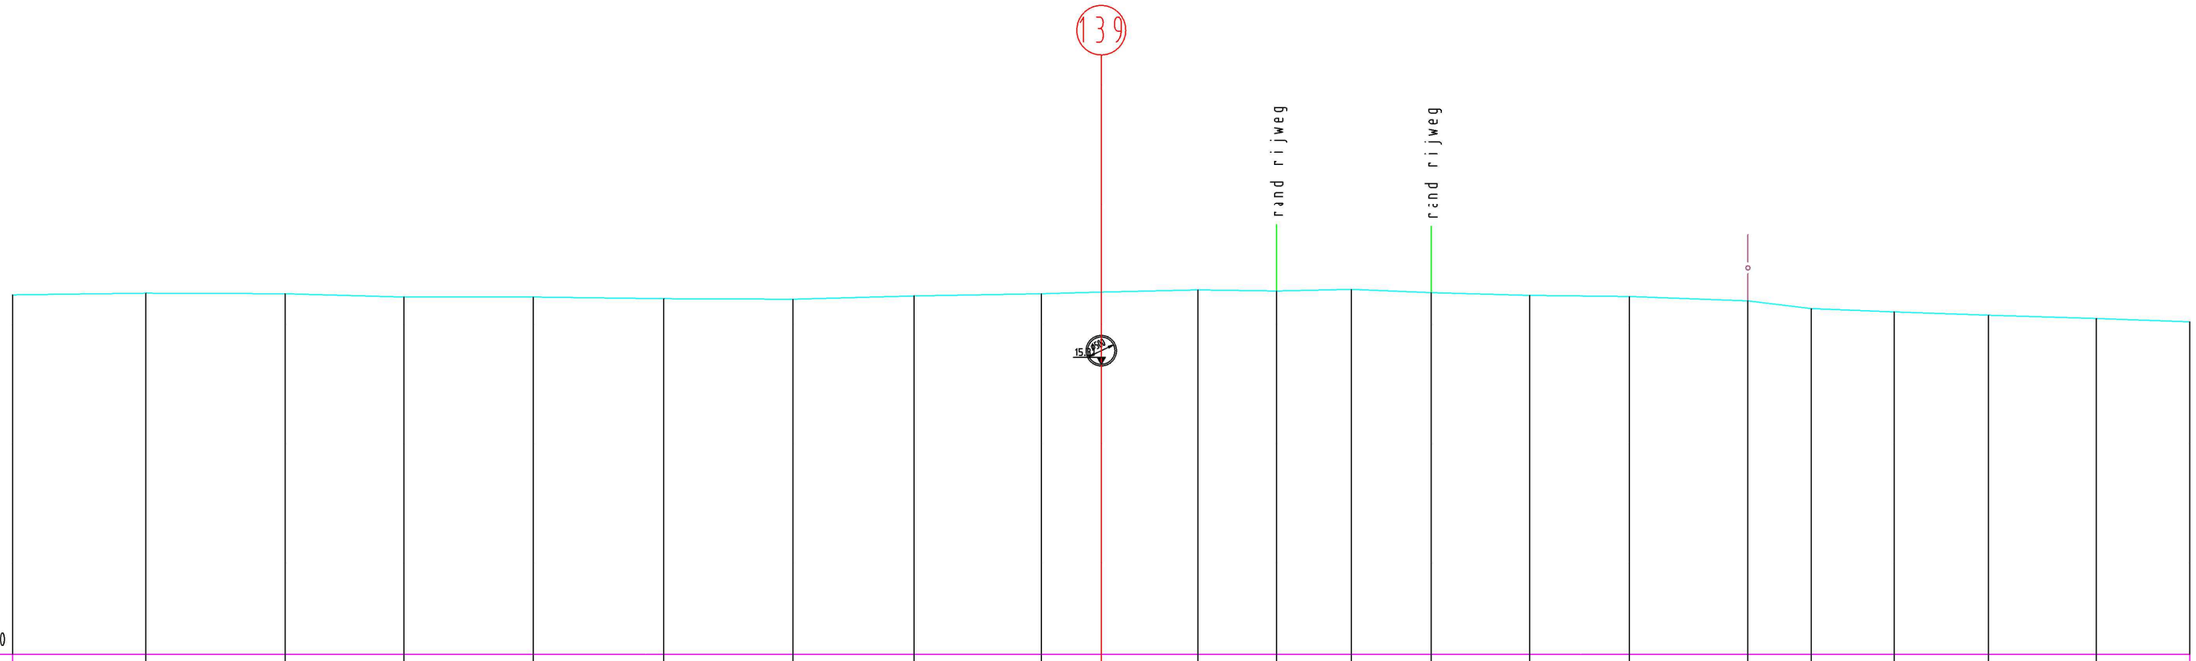

TUSSENAFSTAND VASTE BODEM	2.45	2.56	2.18	2.37	2.40	2.37	2.23	2.33	1.10	1.78	1.44	1.38	1.46	1.82	1.83	2.18	1.17	1.52	1.74	1.98	1.71
CUMULAFSTAND VASTE BODEM	20.00	17.55	14.99	12.81	10.43	8.03	5.66	3.43	1.10	0.00	1.78	3.22	4.60	6.06	7.87	9.70	11.88	13.05	14.57	16.30	18.29	20.00
PEILEN VASTE BODEM	16.60	16.63	16.62	16.56	16.56	16.53	16.52	16.58	16.62	16.65	16.69	16.67	16.70	16.64	16.59	16.57	16.49	16.35	16.29	16.23	16.17	16.11
TUSSENAFSTAND SLIB																					
CUMULAFSTAND SLIB																					
PEILEN SLIB																					