Averijvaart

Profiel nr:

30

Verzelliingslijn
2.00 m TAW

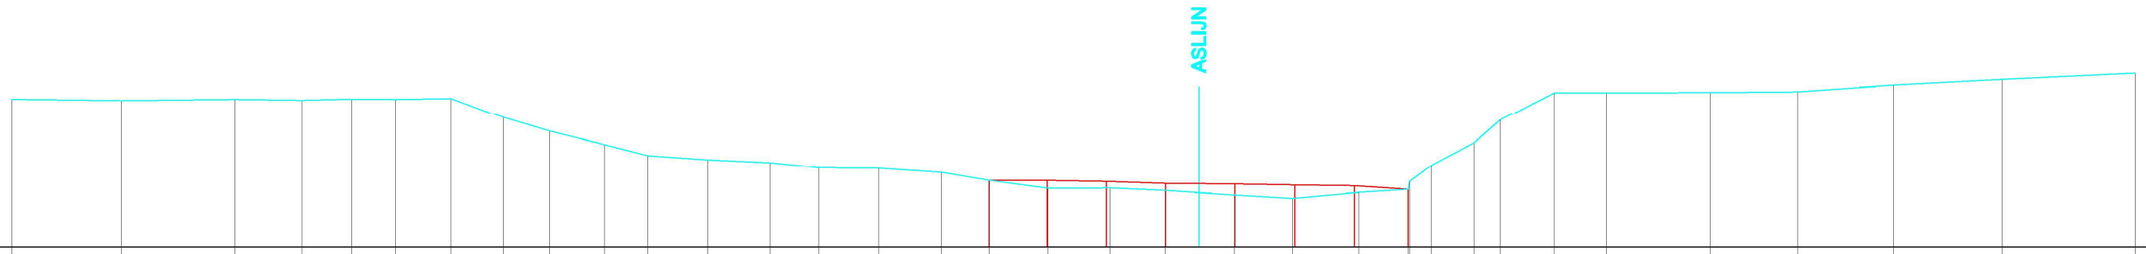

BODEMPEIL	5.70		5.66		5.69		5.67		5.70	5.69	5.71	5.23	4.89	4.55	4.28	4.17	4.10	3.98	3.97	3.86	3.66	3.46	3.47	3.41	3.30	3.21	3.36	3.44	3.64	4.04	4.60	5.17	5.85	5.85	5.86	5.88	6.04	6.18	6.34
SLIBPEIL																					3.66	3.66	3.63	3.58		3.57	3.54	3.53	3.44										
TUSSENAFSTAND		2.75		2.84		1.68		1.25	1.10	1.39	1.31	1.16	1.37	1.09	1.51	1.55	1.22	1.50	1.57	1.20	1.47	1.56	1.37	0.84	0.89	1.46	1.65	1.24	0.04	0.55	1.06	0.66	1.35	1.30	2.60	2.19	2.41	2.71	3.34	
CUMULATIEVE AFST.	28.72		26.98		24.14		22.46	21.21	20.11	18.72	17.41	16.25	14.88	13.80	12.29	10.74	9.52	8.02	6.45	5.25	3.78	2.22	0.84	0.00	-0.89	-2.35	-4.00	-5.24	-5.29	-5.83	-6.89	-7.55	-8.90	-10.21	-12.81	-14.99	-17.40	-20.11	-23.45