


Averfjysart
Profiel nr:
58
Verkefjysprofiel
1:100 op 1:100

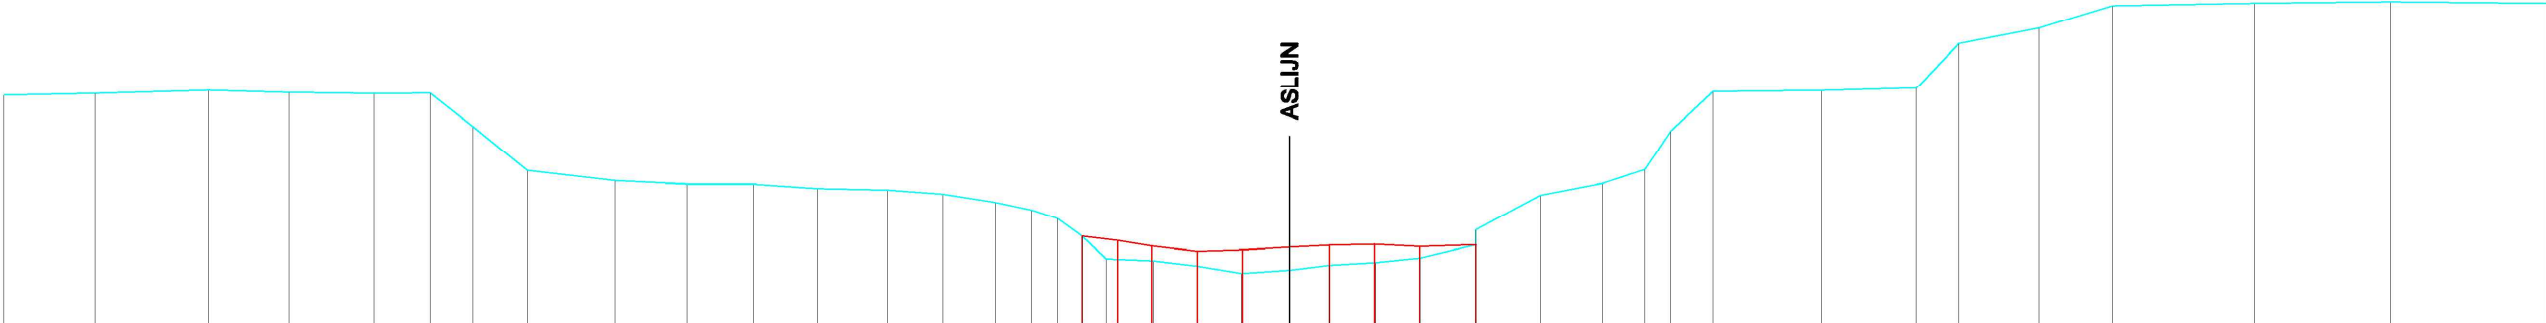

BODEMPEIL	5.87	5.90	5.97	5.92	5.90	5.91	5.20	4.27	4.05	3.98	3.97	3.88	3.85	3.76	3.58	3.42	3.24	2.87	2.39	2.35	2.23	2.08	2.15	2.25	2.31	2.41	2.69	3.00	3.74	3.99	4.29	5.11	5.94	5.97	6.02	6.98	7.30	7.78	7.83	7.87	7.83
SLIBPEIL																		2.87	2.78	2.68	2.55	2.59	2.64	2.69	2.70	2.65	2.69														
TUSSENAFSTAND	1.95	2.42	1.72	1.82	1.19	0.91	1.17	1.87	1.54	1.42	1.37	1.50	1.18	1.12	0.77	0.68	0.63	0.52	1.00	0.96	0.93	1.01	0.84	0.96	0.97	1.20	1.38	1.33	0.90	0.65	0.90	2.31	2.02	0.91	1.71	1.57	3.03	2.90	3.34		
CUMULATIEVE AFST.	27.43	25.48	23.03	21.34	19.53	18.34	17.42	16.25	14.39	12.65	11.44	10.05	8.57	7.39	6.27	5.59	4.94	4.42	3.99	2.99	1.95	1.01	-0.01	-0.85	-1.81	-2.73	-3.99	-5.33	-6.63	-7.59	-8.14	-9.04	-11.35	-13.58	-14.59	-16.00	-17.67	-20.60	-23.60	-28.44	