DWARSPROFIEL 11

Km 3871.49m
Hsch 1/100
Lsch 1/100
Vvlak 1.00 T.A.W.

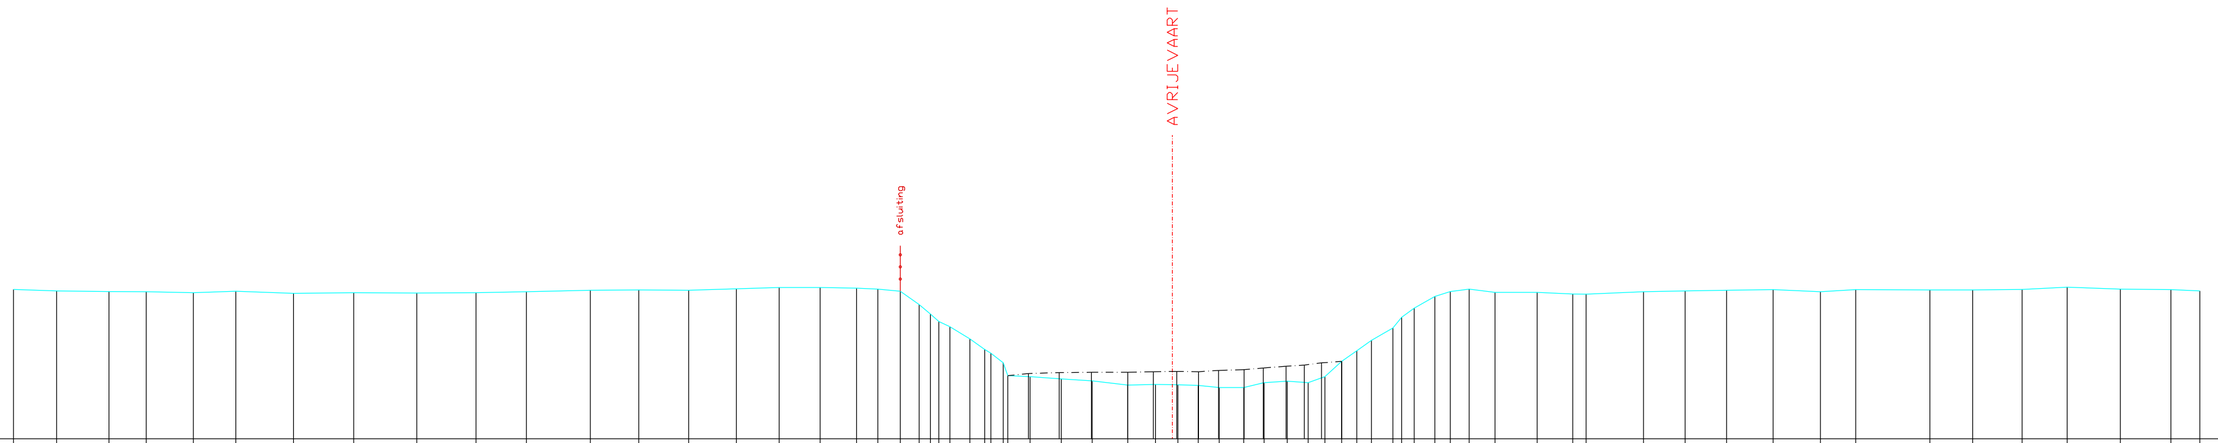

| | | |