DWARSPROFIEL 2

Km 4277.39m
Hsch 1/100
Lsch 1/100
Vvlak 5.00 T.A.W.

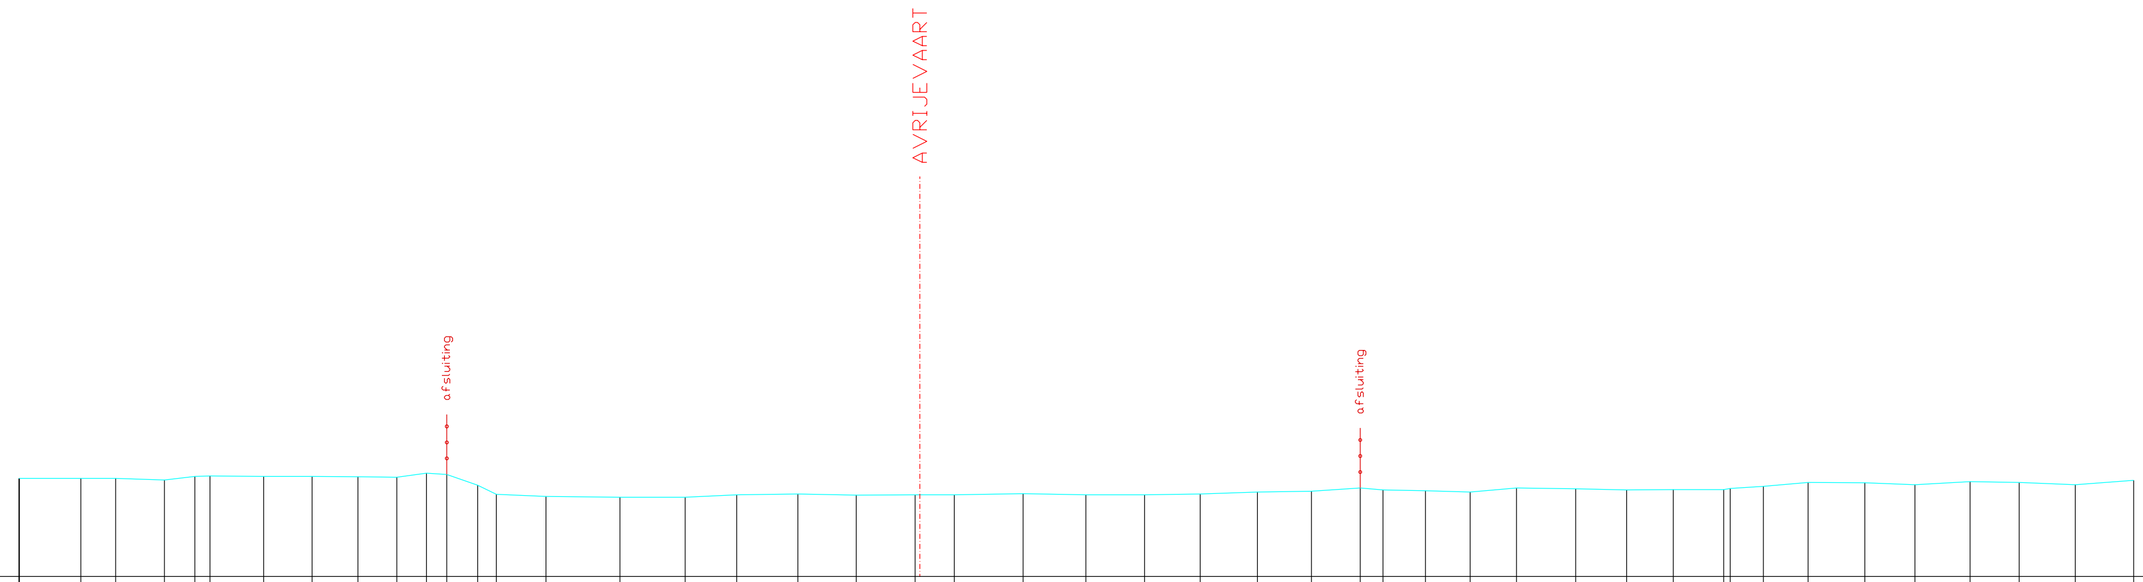

| | | |