


DWARSPROFIEL 27

Km 1358.37m
Hsch 1/100
Lsch 1/100
Vvlak 2.00 T.A.W.

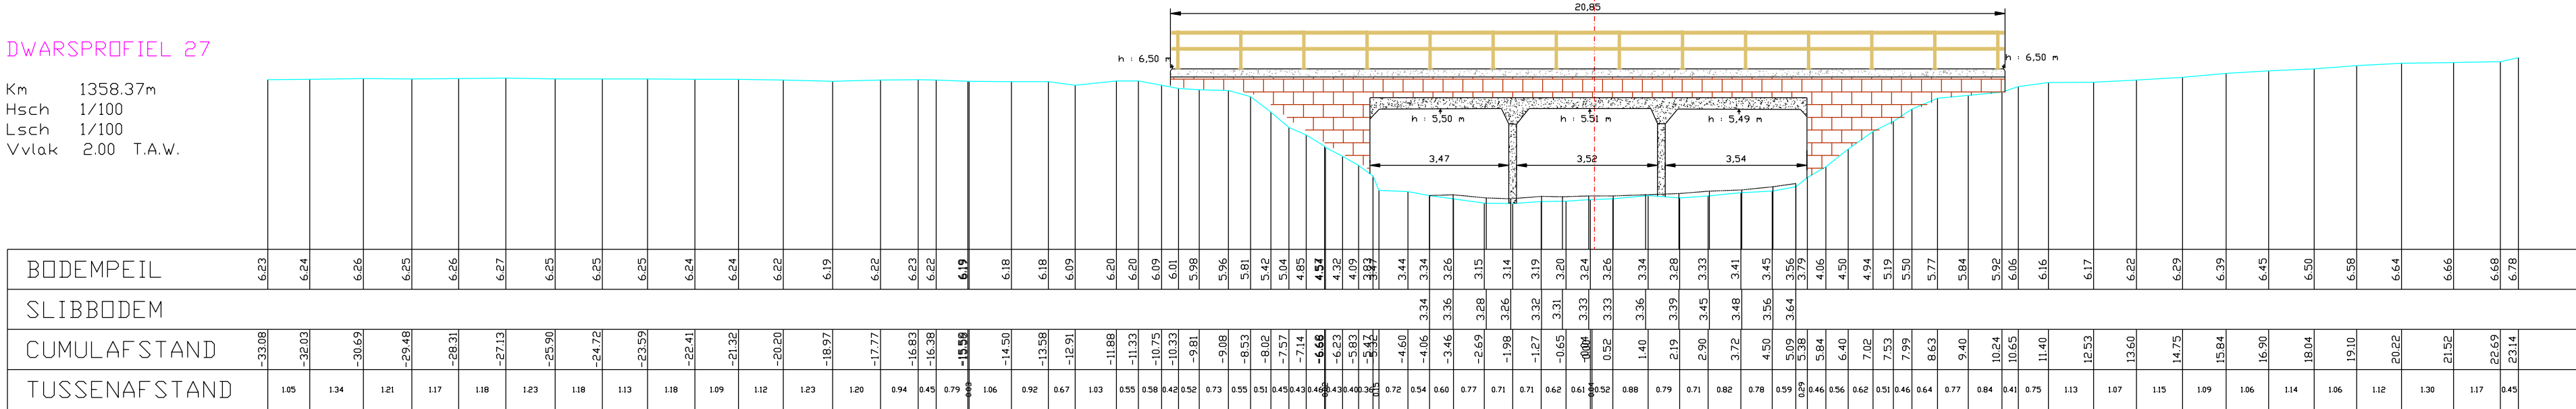

KUNSTWERK 00282/11 Stroomafwaarts